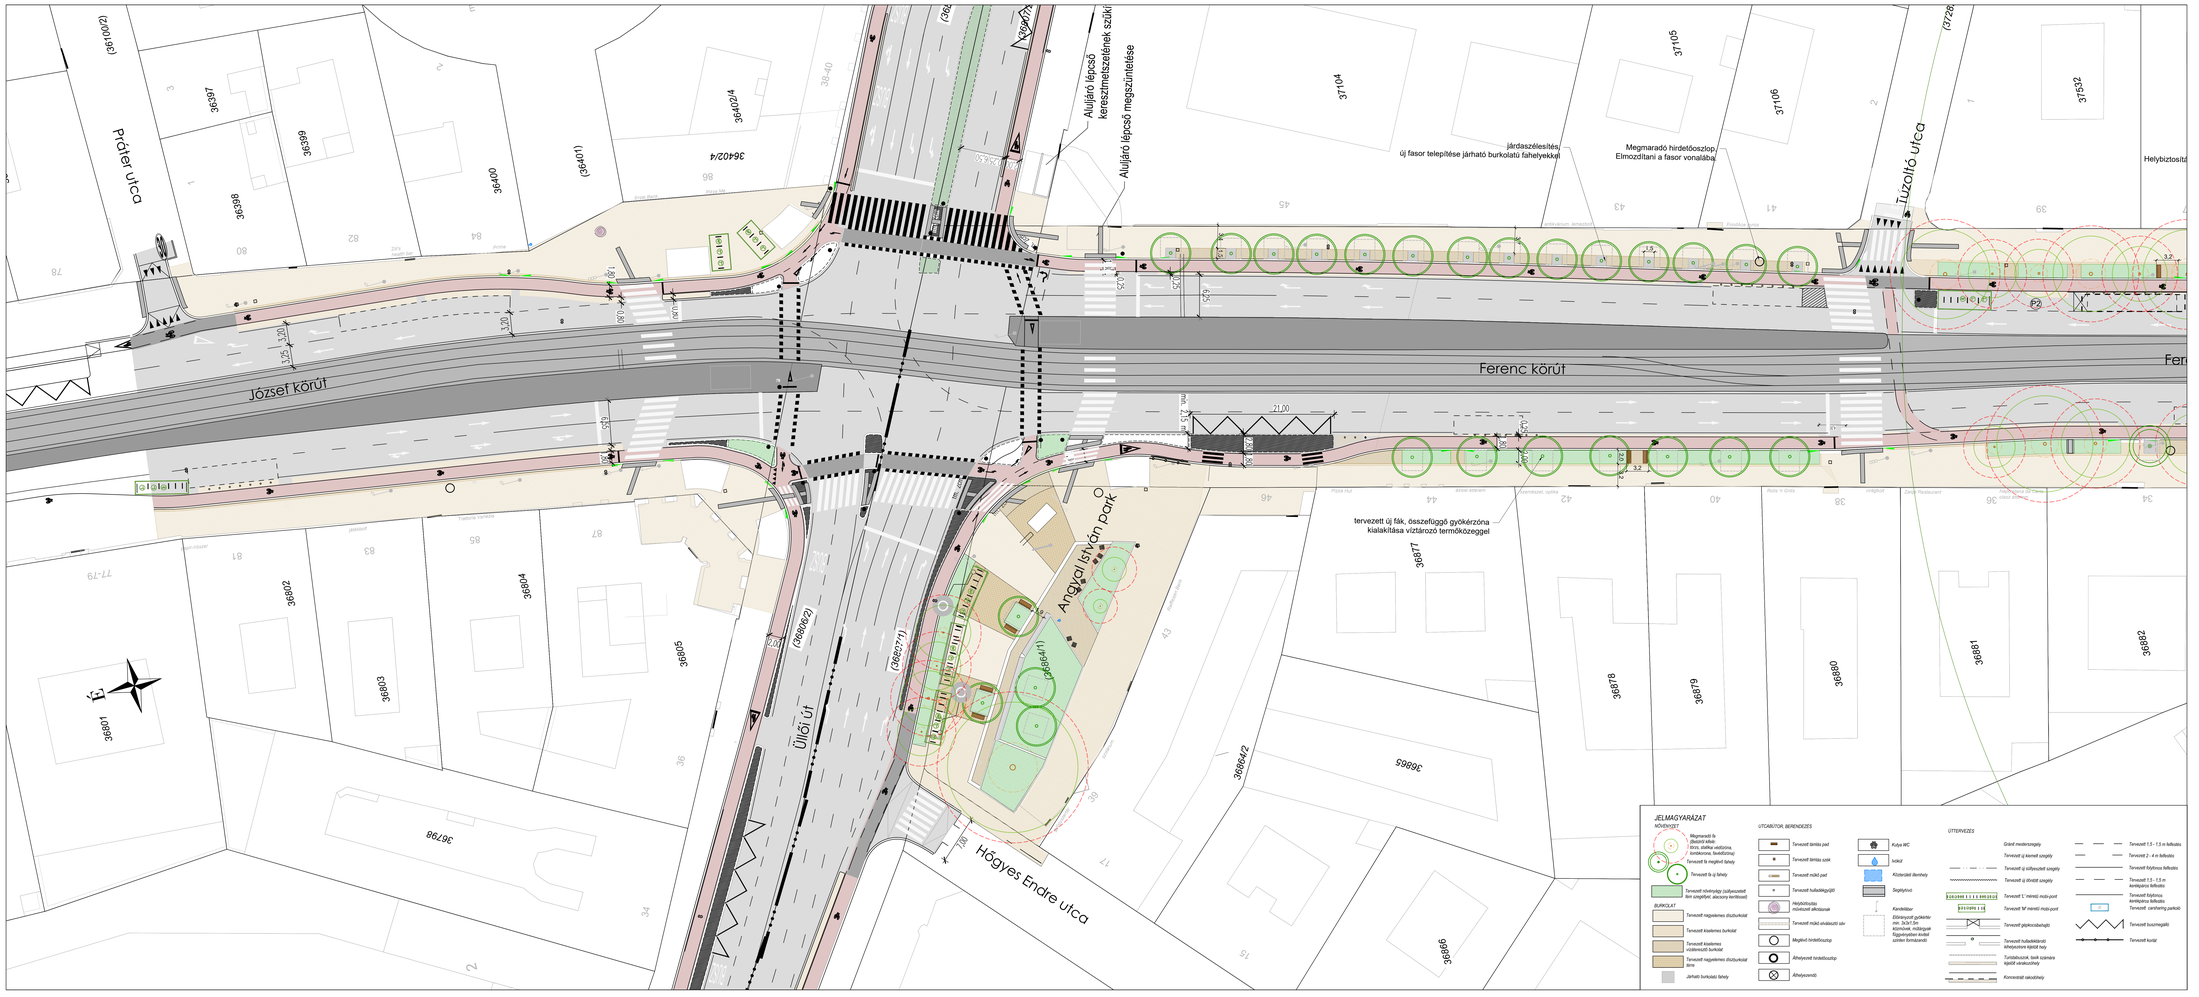


A Fák védelme építési területen MSZ 12042:2023 szabványban foglaltakat be kell tartani a tervezés és kivitelezés során, ennek megfelelően a favizsgálat elkészült, a favédelmi terv a kivitelezési munkafázisban fog elkészülni, hogy az aktuális állapotot tükrözze.

Az összes zöldfelület határolása süllyesztett fémszegéllyel tervezett. Szintén az összes zöldfelület áttaposás elleni védelme egyedi alacsony fém korláttal tervezett.
Ezek jelölése még nincs a tervlapon, mert a zöldfelületek helye (összekötések) folyamatosan változnak, amíg a szegélyfunkciók nem kerülnek véglegesítésre.

A tervezett fák előirányzott minimális gyökértérének (ültetőgödög) mérete 3x3x1,5 m (13,5 m3). Ennek sematikus jelölése látszik jelenleg a rajzon, amit az egyes fáknál a közművek, műtárgyak figyelembe vételével fogunk formálni.

Ezekben a termőközeg:
4 egység törmelékes kőzetanyag, 0/32-es frakció (33%)
3 egység mosott homok, 0/4-es frakció (25%)
3 egység homokos termőtalaj (25%)
2 egység komposzt (17%)

A burkolat alá eső gyökértérek esetében, ennek 3,5 tonna terhelésig teherbíró változata:
7 egység törmelékes kőzetanyag (központi keverésű, zúzott szemcséket tartalmazó adalékanyag), 0/32-es frakció (73%)
2 egység homokos termőtalaj (21%)
0,5 egység komposzt (6%)

Tárgy:

Bringasztráda kialakítása a Nagykörúton

Megrendelő:

BKK Budapesti Közlekedési Központ Zrt.

Generál tervező:

via futura
mérnöki tanácsadó és szolgáltató Kft.

1111 Budapest, Zenta u. 1.
Tel.: 1/336-0567, Fax: 1/336-0568
E-mail: viafutura@viafutura.hu

Tervszám: 2506

Vízjogilés Felelős tervező:

Vízjogilés Tervező:

Ügyvezető:	Projektvezető:	Tervező:	Ellenőr:
Bnauer András KÉ-K-01-0445	Bnauer András KÉ-K-01-0445	Vass Péter KÉ-K-01-20600	Trajanov Gergely É-K-14161

Tájépítészeti szakági tervező:

FENYŐ-KHT KFT.
2434 Gárdony hrsz. 7509/36.
+36305576760
kert.fenyo@gmail.com

Szakági tervszám: 2514

Ügyvezető:	Felelős tervező:	Tervezők:	Fényszerész:
Hegyi József	Fodor Ernese KÉT-04/06	Fejes Nóra Vollrik Tímea	Fodor Mátyás Szögyi Sándor Müller György Gergely

Terv tárgya:

IV. szakasz:
Corvin negyed (József körút, Ferenckörút)

Tervfázis:

Engedélyezési terv

Szabályozási elem jele: V01

Szakág:

Tájépítészet

Szakág jele: F

Megnevezés:

Kertépítészeti helyszínrajz 1.
Práter utca - Tűzoltó utca

Dátum:	Méretarány:	Rajzszám:	
2026. 09. 30.	M=1:250	05.01	

Fájl elhelyezés:

Ez a terv a Tervezői(k) szellemi termékek, amelyeknek védelméről jogszabályok biztosítják.