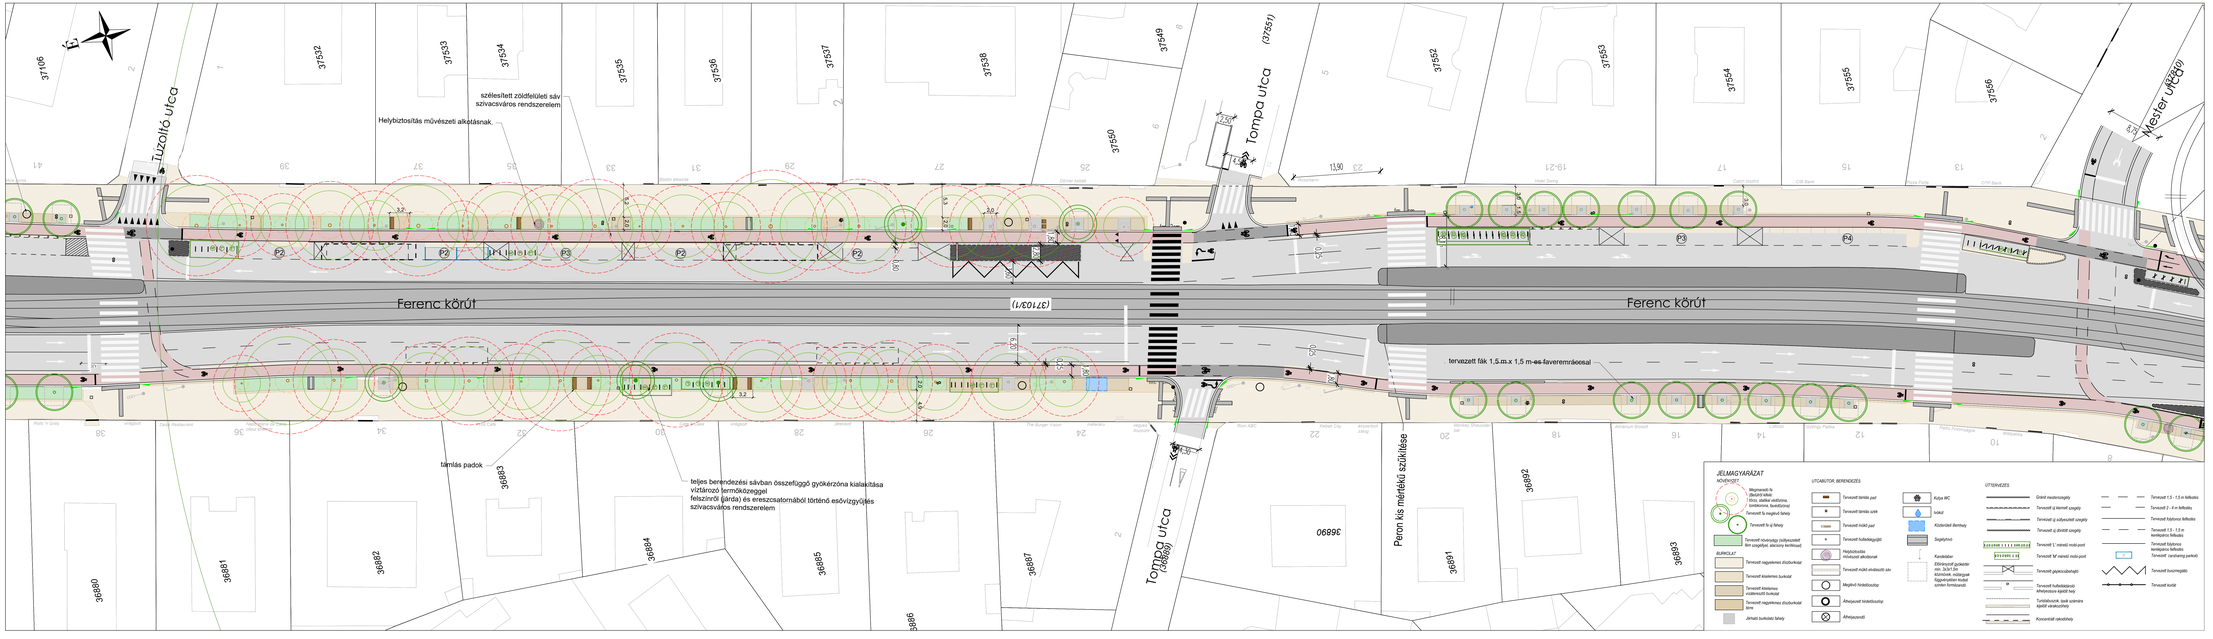


A Fák védelme építési területen MSZ 12042:2023 szabványban foglaltakat be kell tartani a tervezés és kivitelezés során, ennek megfelelően a fénzsgálat elkészült, a fatvédelmi terv a kivitelezési munkatszoban fog elkészülni, hogy az aktuális állapotot tükrözze.

Az összes zöldfelület határolása süllyesztett fémszegéllyel tervezett. Szintén az összes zöldfelület áttaposás elleni védelme egyedi alacsony fém korlátlal tervezett.
Ezek jelölése még nincs a tervlapon, mert a zöldfelületek helye (összekötések) folyamatosan változnak, amíg a szegélyfunkciók nem kerülnek végleges helyre.

A tervezett fák előirányzott minimális gyökárterének (ültetőkózeg) mérete 3x3x1,5 m (13,5 m3). Ennek semalikus jelölése látszik jelenleg a rajzon, amit az egyes fákn&l a közműveik, műtárgyak figyelembe vételével fogunk formáln.

Ezekben a termőkózeg:
4 egység törmelékes kőzetanyag, 0/32-es frakció (33%)
3 egység mosott homok, 0/4-es frakció (25%)
2 egység homokos termőtalaj (25%)
2 egység komposzt (17%).

A burkolat alá eső gyökértérek esetében, ennek 3,5 tonna terhelésig teherbíró változata:
7 egység törmelékes kőzetanyag (központ keverésű, zúzott szemcsékel tartalmazó adalékanyag), 0/32-es frakció (73%)
2 egység homokos termőtalaj (21%)
0,5 egység komposzt (6%)

Tárgy:

Bringaszträda kialakítása a Nagykörúton

Megrendelő:

BKK Budapesti Közlekedési Központ Zrt.

Generál tervező:

via futura
városok, tájak, emberek és közösségek kft.

1111 Budapest, Zenta u. 1.
Tel.: 1/336-0367, Fax: 1/336-0588
E-mail: viafutura@viafutura.hu

Tervszám: 2506

Vízjogilés Felelős tervező:

Vízjogilés Tervező:

Ügyvezető:	Projektvezető:	Tervező:	Ellenőr:
Braun András	Braun András	Vass Péter	Tagyos Gergely
KÉK-A/1-0444/2	KÉK-A/1-0444/2	KÉK-A/1-2026/2	ÉV-1111/1

Tájépítészeti szakági tervező:

FENYŐ-KHT KFT.

2484 Gárdony hrsz. 7509/36
+36302/616-6760
kert.fenyo@gmail.com

Szakági tervszám: 2514

Ügyvezető:	Felelős tervező:	Tervezők:	Fővizsgálók:
Fodor Pál	Fodor Ernese	Rgés Nóra	Fodor Pálnyás
	KÉK-A/1-0438/2	Vrdlák Tímea	Szögyi Sándor
			Müller Gyöngyi Gergely

Terv Megye, Város:

V. szakasz:
Corvin negyed - Boráros tér (Ferenc körút)

Tervfázis:

Engedélyezési terv

Szükítése üzem jele: V01

Szakág:

Tájépítészet

Szakág jele: F

Megnevezés:

Környezetrendezési helyszínrajz 1.
Tüzoltó utca - Mester utca

Dátum:	Méretarány:	Rajzszám:
2026. 09. 30.	M=1:250	05.01

Fáj elnevezés:

Ez a terv a Tervezőt(k) szellemi terméke, amelynek védelmét jogszabály biztosítja.