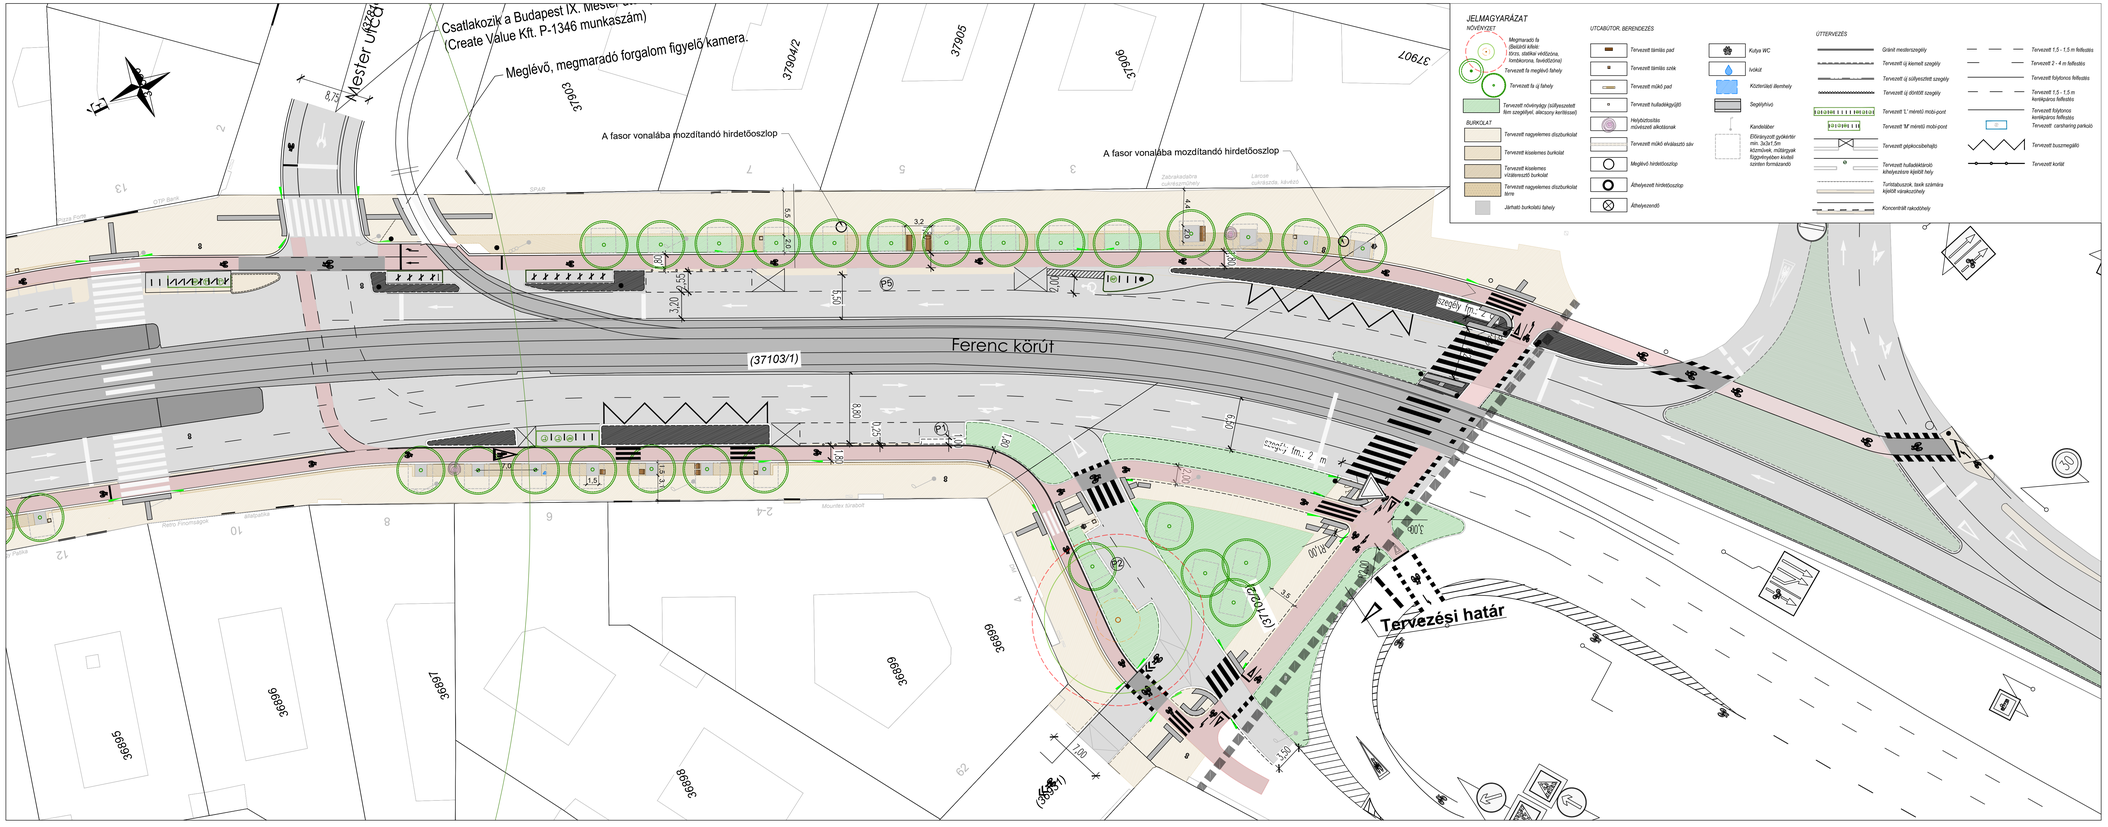

A Fák védelme építési területen MSZ 12042:2023 szabványban foglaltakat be kell tartani a tervezés és kivitelezés során, ennek megfelelően a favizsgálat elkészült, a favédelmi terv a kivitelezési munkafázisban fog elkészülni, hogy az aktuális állapotot tükrözze.

Az összes zöldfelület határolása süllyesztett fémszegéllyel tervezett. Szintén az összes zöldfelület áttaposás elleni védelme egyedi alacsony fém korláttal tervezett.
Ezek jelölése még nincs a tervlapon, mert a zöldfelületek helye (összekötések) folyamatosan változnak, amíg a szegélyfunkciók nem kerülnek véglegesítésre.

A tervezett fák előirányzott minimális gyökértérének (ültetőközeg) mérete 3x3x1,5 m (13,5 m3). Ennek sematikus jelölése látszik jelenleg a rajzon, amit az egyes fáknál a közművek, műtárgyak figyelembe vételével fogunk formálni.

Ezekben a termőközeg:
4 egység törmelékes kőzetanyag, 0/32-es frakció (33%)
3 egység mosott homok, 0/4-es frakció (25%)
3 egység homokos termőtalaj (25%)
2 egység komposzt (17%)

A burkolat alá eső gyökértérek esetében, ennek 3,5 tonna terhelésig teherbíró változata:
7 egység törmelékes kőzetanyag (központi keverésű, zúzott szemcséket tartalmazó adalékanyag), 0/32-es frakció (73%)
2 egység homokos termőtalaj (21%)
0,5 egység komposzt (6%)

Tárgy:

Bringasztráda kialakítása a Nagykörúton

Megrendelő:

BKK Budapesti Közlekedési Központ Zrt.

Generál tervező:

via futura
mérnöki tanácsadó és szolgáltató kft.

1111 Budapest, Zenta u. 1.
Tel.: 1/336-0587, Fax: 1/336-0588
E-mail: viafutura@viafutura.hu

Tervszám: 2506

Vízépítés Felelős tervező:

Vízépítés Tervező:

Ügyvezető:	Projektvezető:	Tervező:	Ellenőr:
Bruer András KÉ-K 01-8448	Bruer András KÉ-K 01-8448	Vasa Péter KÉ-K 01-20597	Tegzes Gergely 01-11111

Tájépítészeti szakági tervező:

FENYŐ-KHT KFT.

2484 Gárdony hrsz. 7509/36.
+36304076-6760
kert.fenyo@gmail.com

Szakági tervszám: 2514

Ügyvezető:	Felelős tervező:	Tervezők:	Favizsgálók:
Hegyi József	Fodor Ernese K07-0436	Fejes Nóra Vojtek Tímea	Fodor Mátyás Szögyi Sándor Müller György Gergely

Terv tárgya:

V. szakasz:
Corvin negyed - Boráros tér (Ferenc körút)

Tervfázis:	Szállítási ütem jele:
Engedélyezési terv	V01
Szakág:	**Szakág jele:**
Tájépítészet	F

Megnevezés:

Környezetrendezési helyszínrajz 2.
Mester utca - Boráros tér

Dátum:	Méretarány:	Rajzszám:	
2026. 09. 30.	M=1:250	05.02	

Fájl elnevezés:

Ez a terv a Tervező(k) szellemi terméke, amelynek védelmét jogszabály biztosítja.
A digitális változat a Tervező(k) által aláírt papíralapú tervdokumentáció tervezonos másolata.