


TELEKMEGOSZTASI V Á Z R A J Z

Budapest IX. kerület

Szelvényszám: 401,65-322-4
 Építési övezet: 60
 Tömbszám: 96,97
 Méretarány: 1:1000
 Szabályozási jkv.számra:
 Rendezési terv:

- JELMAGYARAZAT
- Megmaradó régi telekhatár
 - Megszűnő telekhatár
 - Új telekhatár
 - Szabályozási vonal
 - Meglévő (bemért) épület
 - Tervezett beépítési mód
 - Bontandó épület
 - Kisajátított terület
 - Tervezett megszűnő telekhatár
 - RRT által javasolt telekhatár

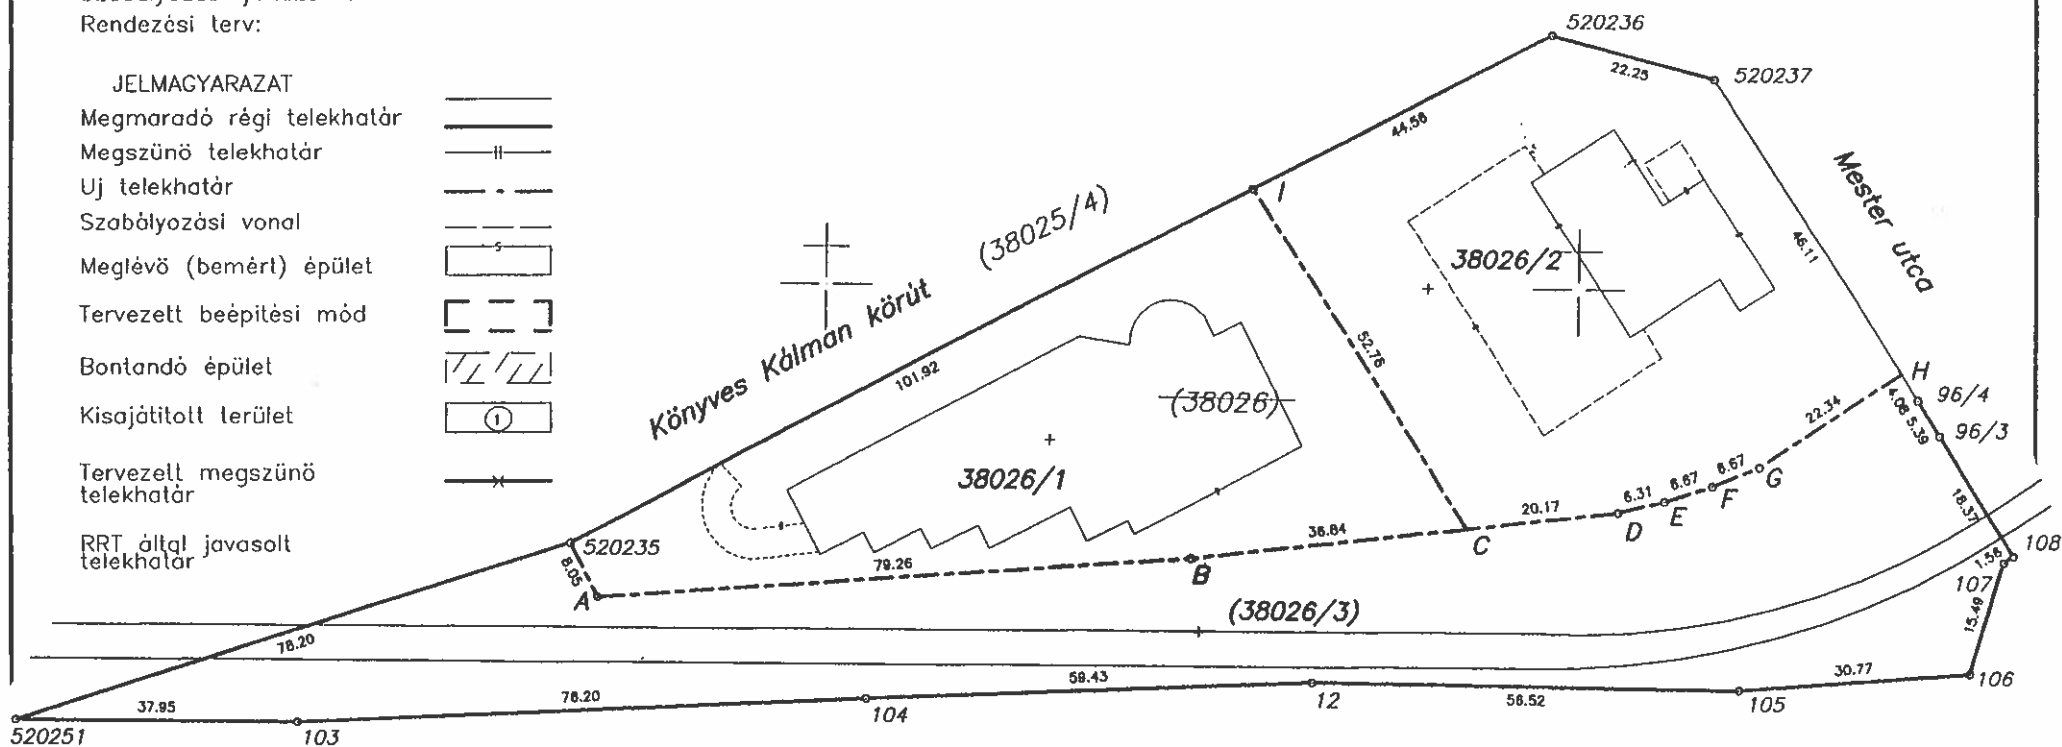

38028/1

A telekrendezéssel egyetérték:

TERÜLETKIMUTATÁS

I. Változás előtt		II. Változás				III.		IV. Változás után							
Hrsz.	Terület ha m ²	El-, hozzáeső terület helyrajzi száma, ill. jele:		elesik		hozzájön		Hrsz.	Tulajdonos neve és címe	Tulajdoni részarány	Művelési ág		Terület		
		ha	m ²	ha	m ²	ha	m ²				ha	m ²	jel	megnev.	m ²
(38026)	1 1439	(38026) hrsz megosztva 38026/1, 38026/2 és (38026/3) hrsz-ekre						1 1439	38026/1 38026/2 (38026/3)	Tulajdoni lap szerint Tulajdoni lap szerint Tulajdoni lap szerint		auto szalon	-	3165	
	1 1439							1 1439				benzin kut	-	3465	
												út	-	4809	
														1 1439	
EOV TERÜLETKIMUTATÁS															
(38026)	1 1438	(38026) hrsz megosztva 38026/1, 38026/2 és (38026/3) hrsz-ekre						1 1438	38026/1 38026/2 (38026/3)	Tulajdoni lap szerint Tulajdoni lap szerint Tulajdoni lap szerint		auto szalon	-	3165	
												benzin kut	-	3465	
												út	-	4808	
														1 1438	

<p>FÖLDHIVATALI ZÁRADÉK</p> <p>1</p> <p>A helyrajzszámozás- és területszámítás helyes. (Ez a záradék a költésig 2 évig érvényes, később felhasználás előtt a vázrajzot, újból érvényesíteni kell)</p> <p>Budapest, 1999. szeptember 27. napján [Signature] vizsgálgó</p>	<p>VAROSRENDEZESI ÉS ÉPÍTÉSZETI FŐOSZTÁLY PECSÉTJE</p> <p>1</p> <p>T-65805 térrajzszám</p>	<p>65805</p> <p>VIII-2200/99</p> <p>Budapest, 1999. 11. 09.</p> <p>[Signature]</p>	<p>FELJEGYZÉSEK</p> <p>E vázrajz telekkönyvezését sorrendben megelőzi a tisz. térrajzok telekkönyvezése.</p> <p>Ez a térrajz érvényteleníti a T-40466, T-41609 és T-41952 sz. térrajzokat!</p>
<p>2</p>	<p>2</p>	<p>4. MŰSZAKI NYILVANTARTÁSNAK AZ INGATLANNYILVANTARTÁSI ÁTVEZETÉST IGAZOLO ZÁRADÉKA</p> <p>A nyilvántartásban és a megfelelő szelvénylapokon a..... iktatószám alatt érkezett..... földhivatali határozat alapján keresztülvezettük.</p> <p>Budapest, 1999.....</p>	<p>IPARTERV-TELKÖZ KFT</p> <p>1051. Budapest, Vörösmarty tér 3. Tel./fax: 317-5934</p> <p>Iktatószám: Budapest, 1999. szeptember</p> <p>Munkaszám: Mérete: Számította: Rajzolta: Ússzeolv.: Ellenőrizte: Dszályvezető:</p> <p>Hajdu György 1058/1990</p> <p>Ingatlanrendezési Iroda ellenőre:</p> <p>A szabályozással egyetérték:</p>