

# B,I/1

Károlyi krt. földi  
mögötté légudvar  
(vastag vonal)  
falvastagsági  
33cm

Macskalépcső Hiányos vagy nincs kifügázva, hibás bádorgozás, hiányzik téglá

Elektromos vezetékek


Kábeltálcá a falon át /tömítetlen  
1000x300

Elektromos vezetékek

Tűzjelző vezetéke a falon át /tömítetlen

Átjáró  
Ajtó nincs, palló átmege rajta, tok nincs  
Gergenda keresztbe belül a túoldalán  
javítva volt, az átoldalól „UJ”  
800x2000

Elektromos vezetékek a  
falon át /tömítetlen

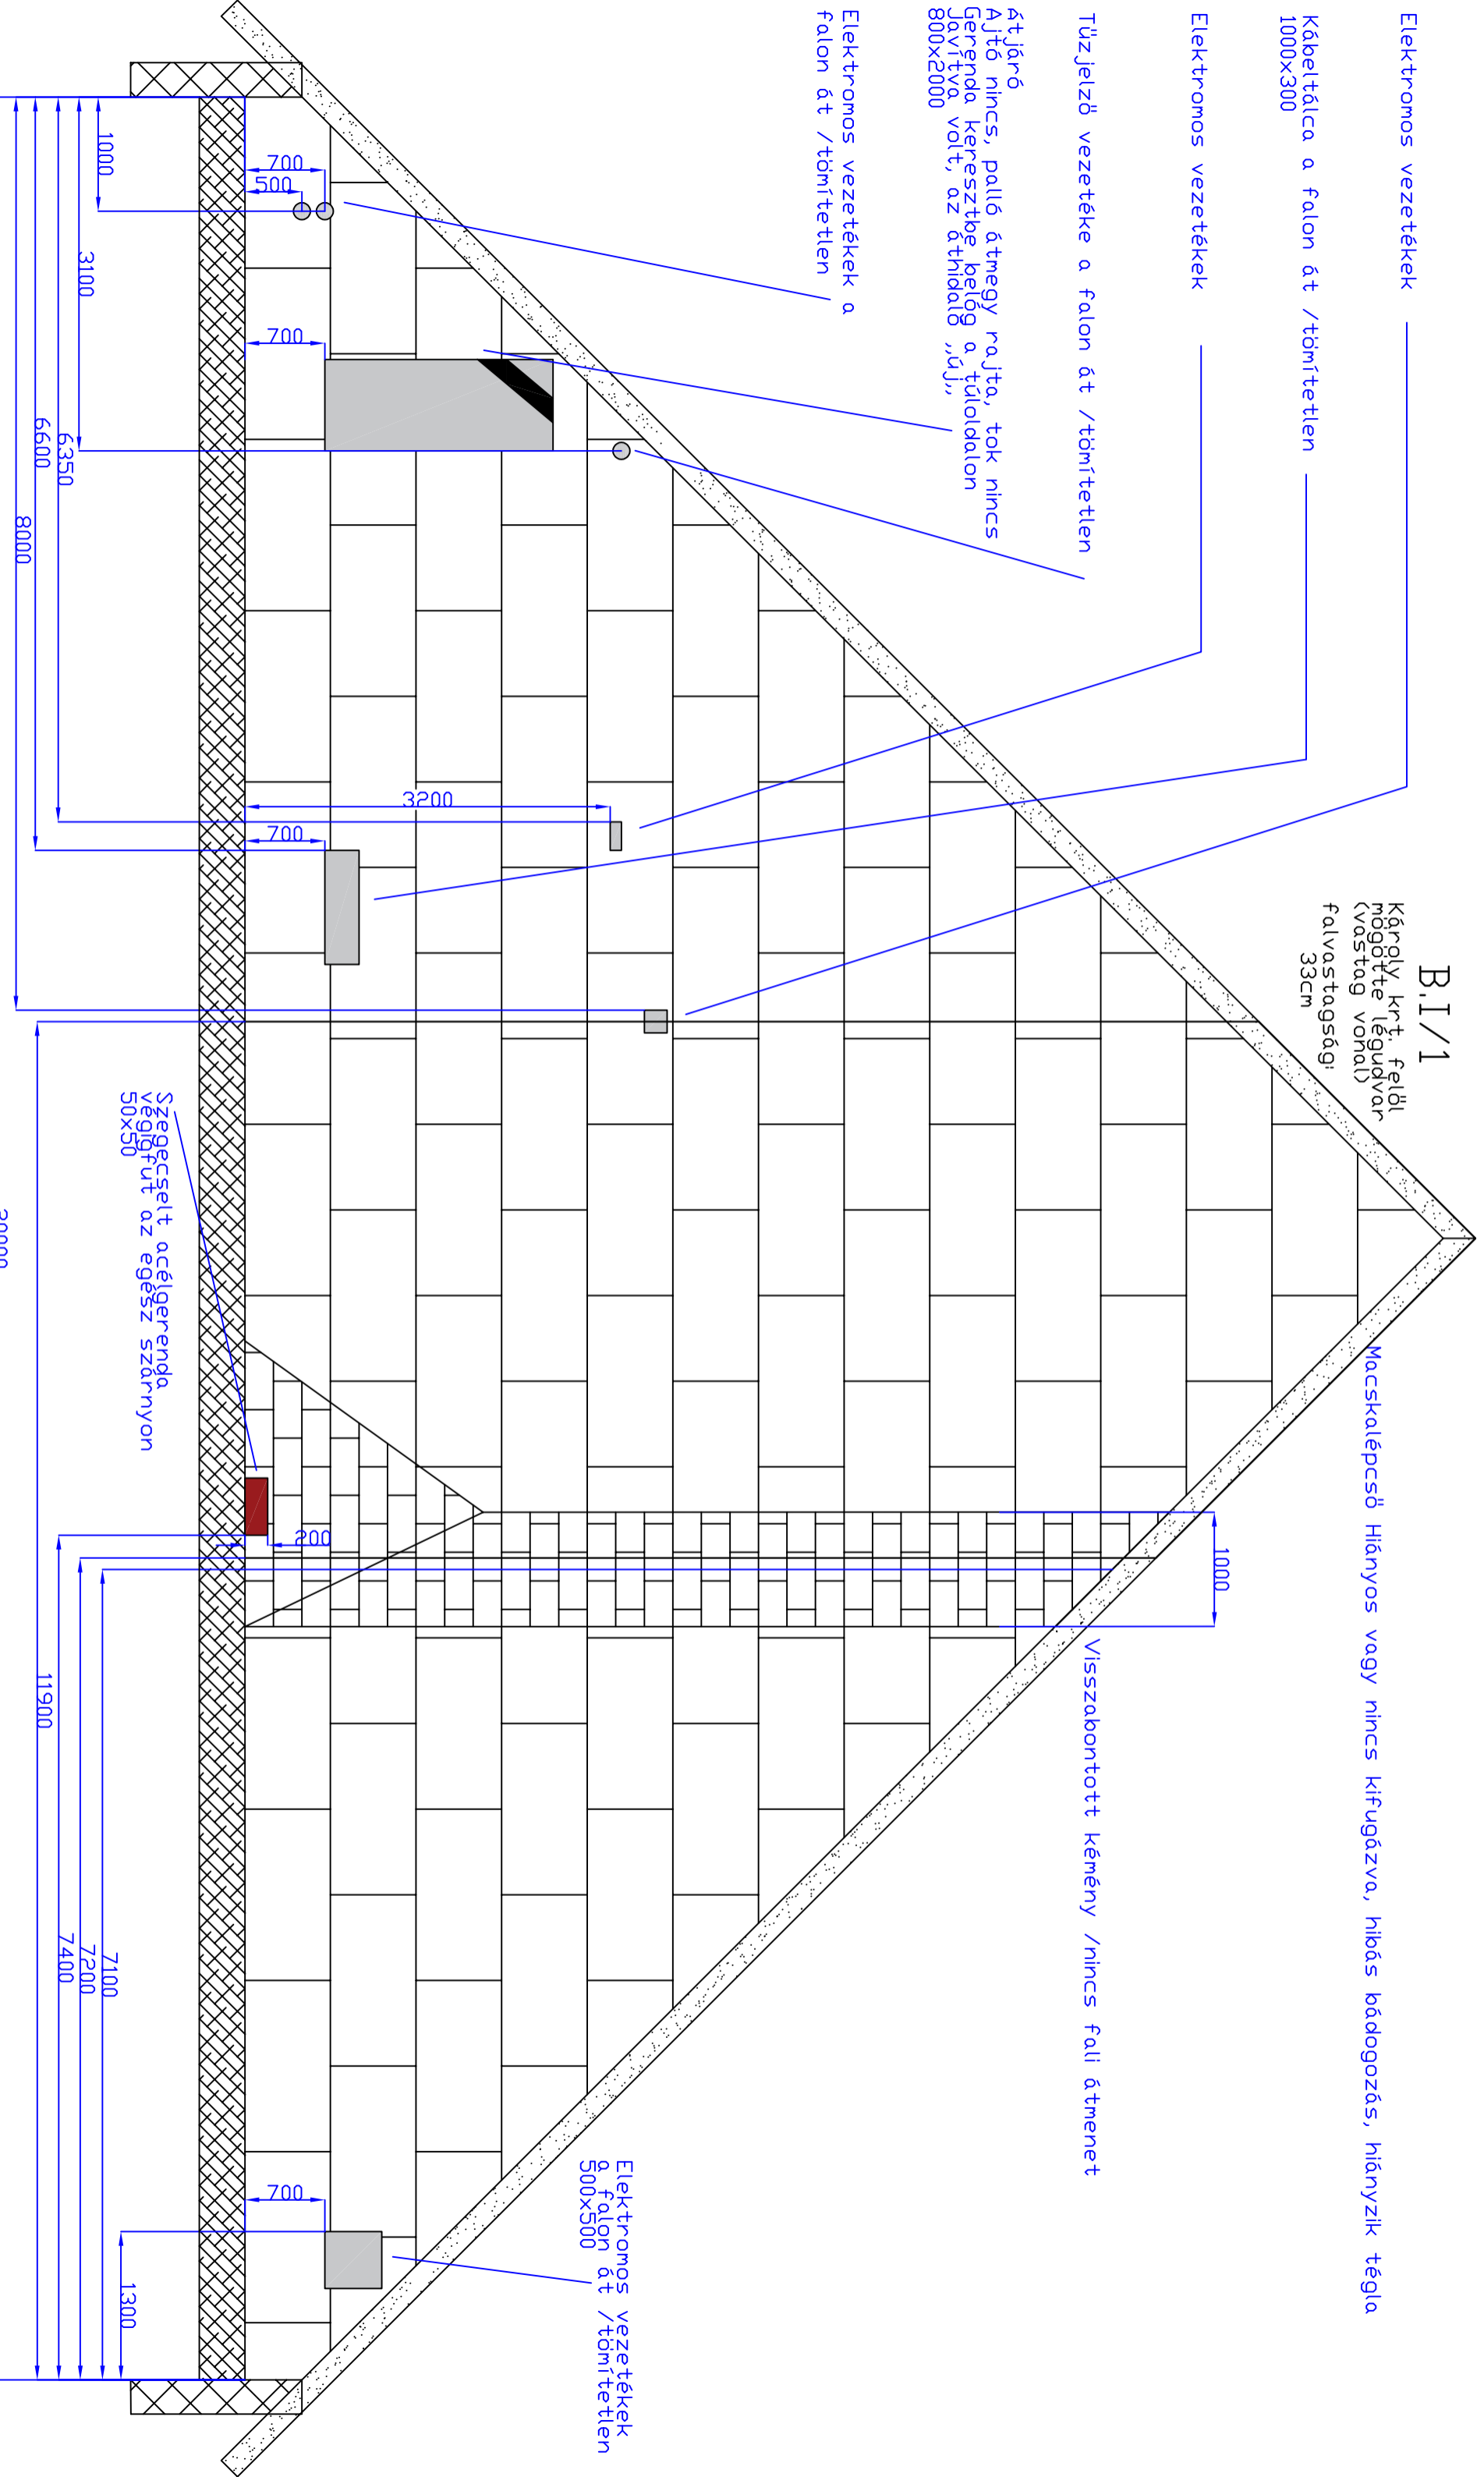

# B.1/2

Károly krt. felől  
mögötte légudvar  
(vastag vonal)  
falvastagság:  
33cm

Macska lépcső hiányos vagy nincs kifügázva, hibás bádorgás, hiányzik téglák

 Gerenda fali áttörés  
250x250 1db

Visszabontott kémény, rajta két klíma kültéri /fali átmenet

Elektromos vezeték /nincs visszajavítva  
Átjáró  
Ajtó nincs, tok van, palló átmege rajta  
Vezeték átmege rajta  
Szerkezete megrökkant, repedések láthatóak  
Keresztbe gerenda a túlsó oldalon  
800x2000


Elektromos vezeték /nincs visszajavítva

Visszabontott kémény /nincs fali átmenet

Elektromos kábeltálcák, vezeték  
/nincs visszajavítva  
1000x250

Távhi vezeték /visszajavítva  
Ø150

Elektromos vezeték  
a falon át /tömítetlen  
150x150

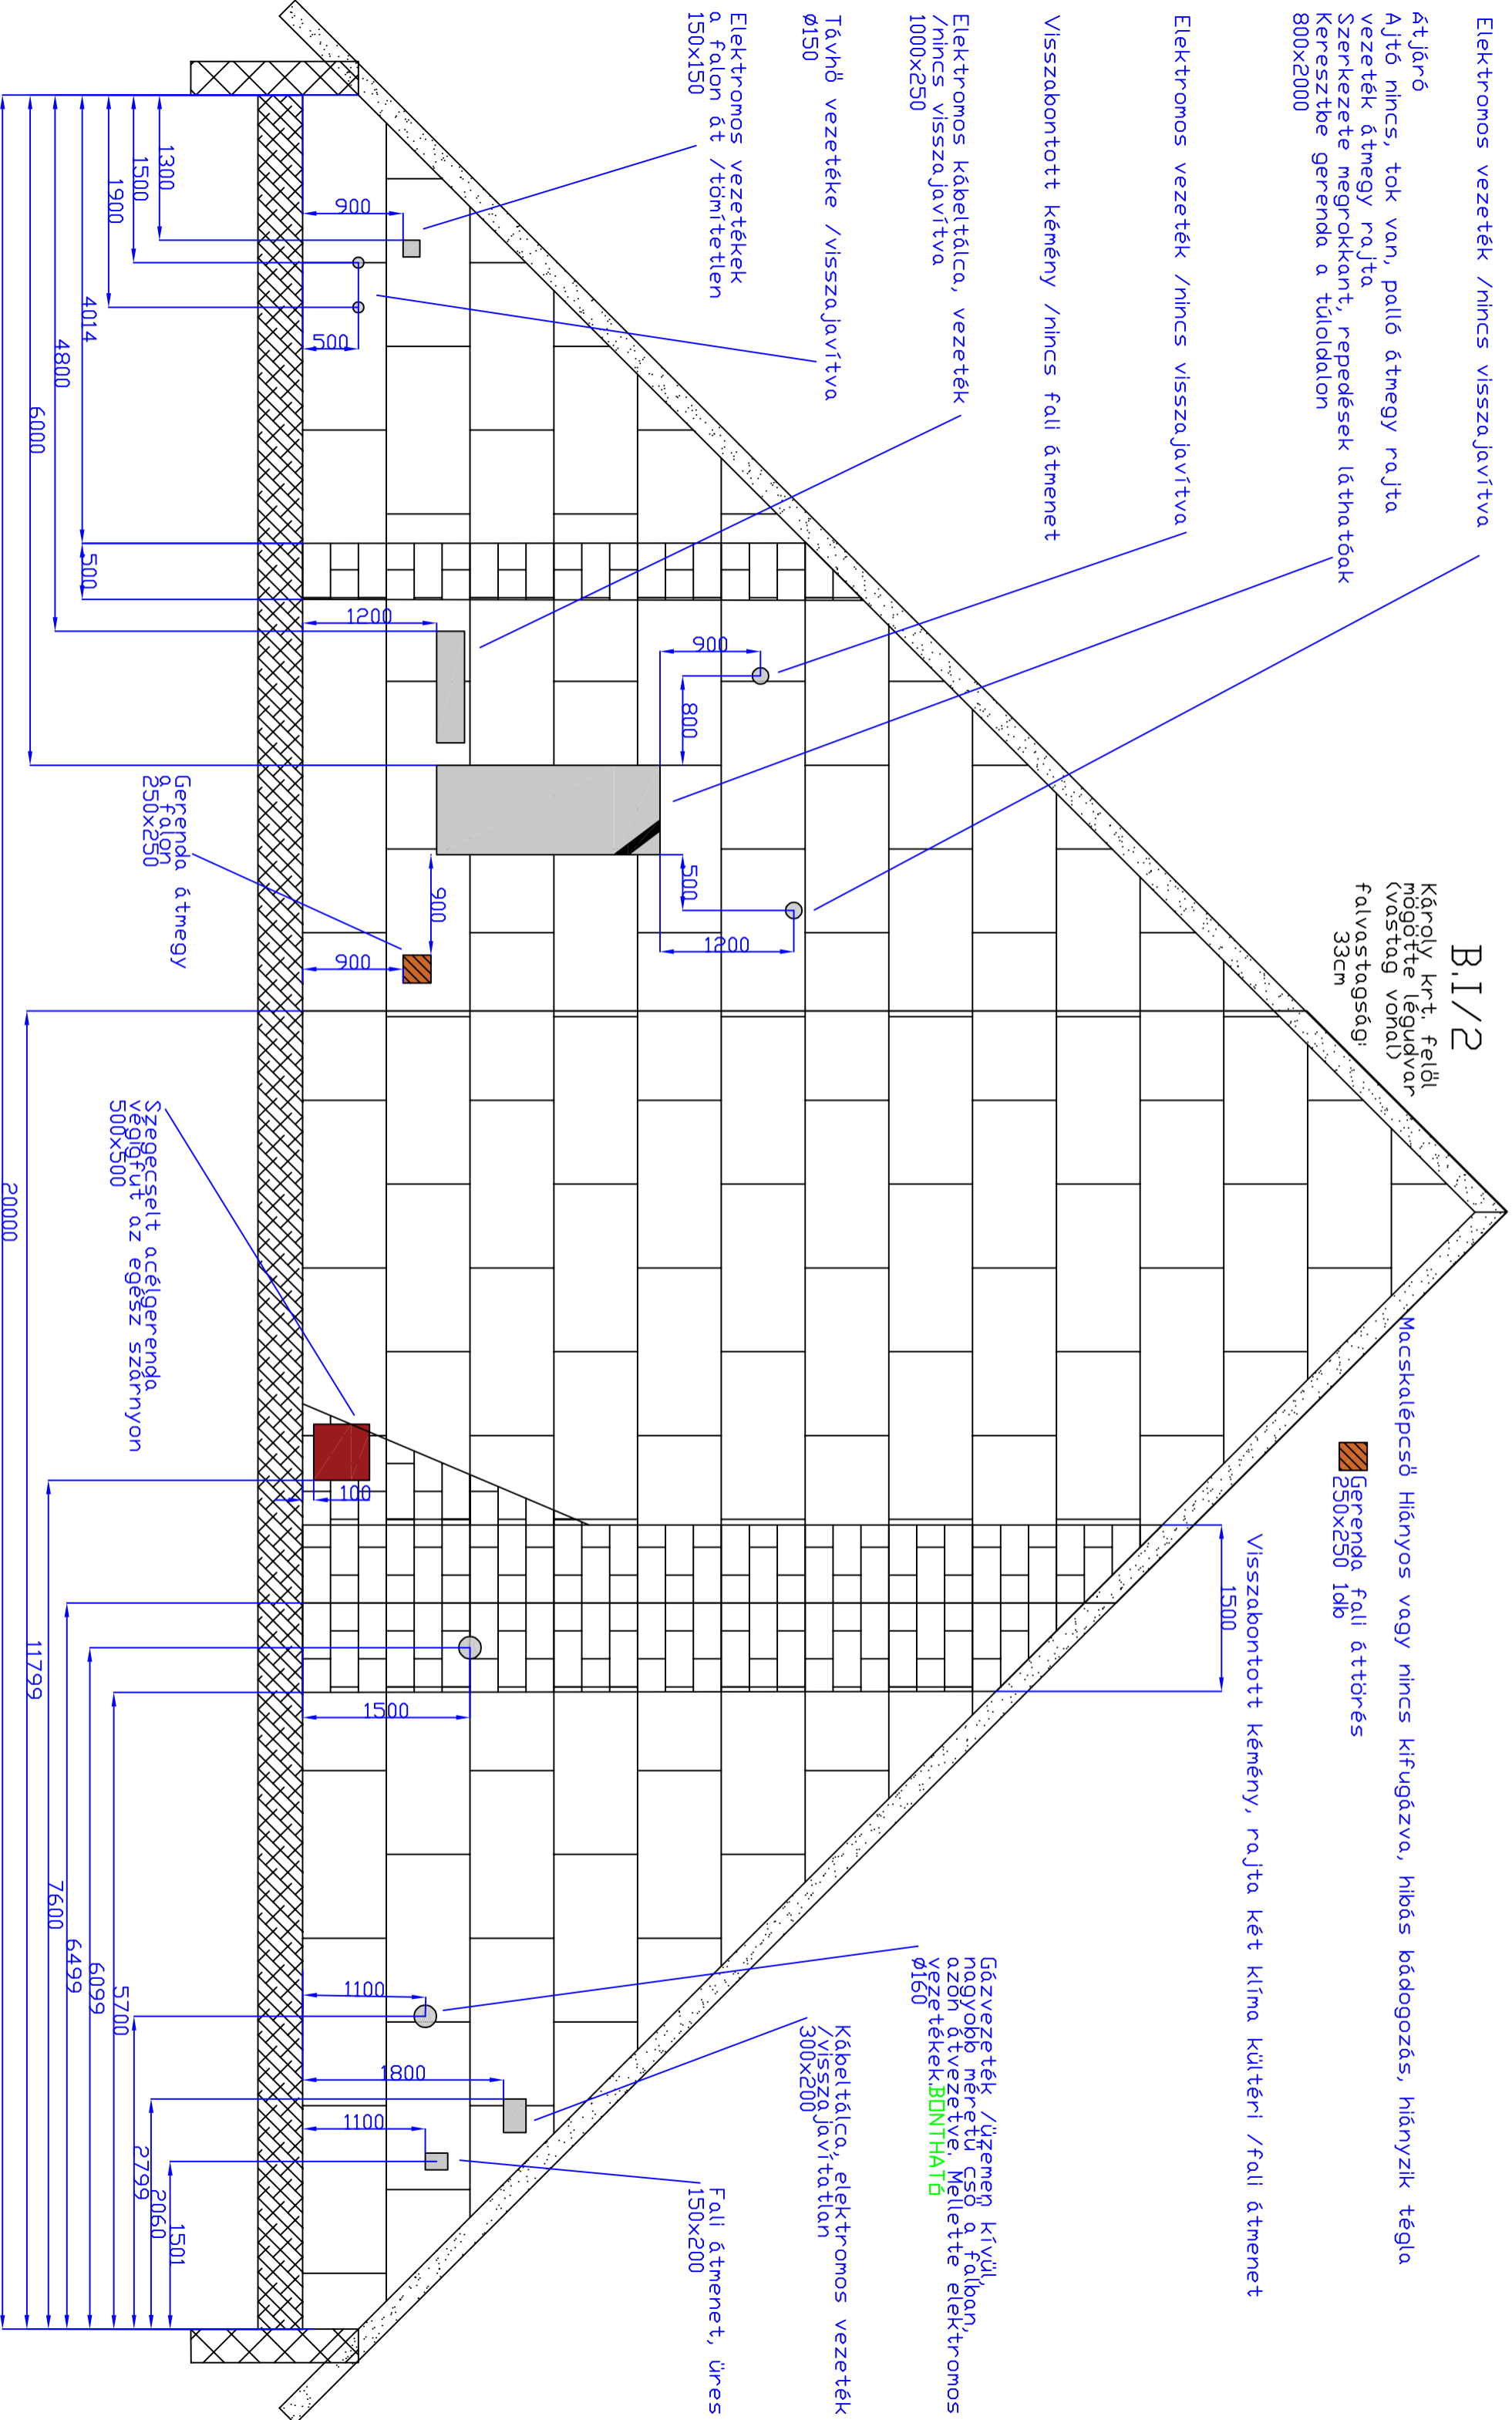

Gázvezeték /üzemelő kívül  
nagyobb méretű cső a falban,  
azon átvezetve. Mellelte elektromos  
vezetékek **BONTHATÓ**  
Ø150

Kábeltálcák, elektromos vezeték  
/visszajavítatlan  
300x200

Fali átmenet, üres  
150x200

Szegecselt acélgerenda  
végigfut az egész szárnyon  
500x500

Gerenda átmege  
a falon  
250x250

6000  
4800  
4014  
1900  
1500  
1300  
900  
500

20000  
11799  
7600  
6499  
6099  
5700  
2799  
2060  
1501


1200  
900  
800  
500  
1200

1500  
1100  
1800  
1100

# B.1/3

Károly krt. földi  
mögötte légudvar  
(vastag vóhál)  
falvastagsági  
30cm

Macska lépcső Hiányos vagy nincs kifugázva, hibás bádorgozás, hiányzik téglá

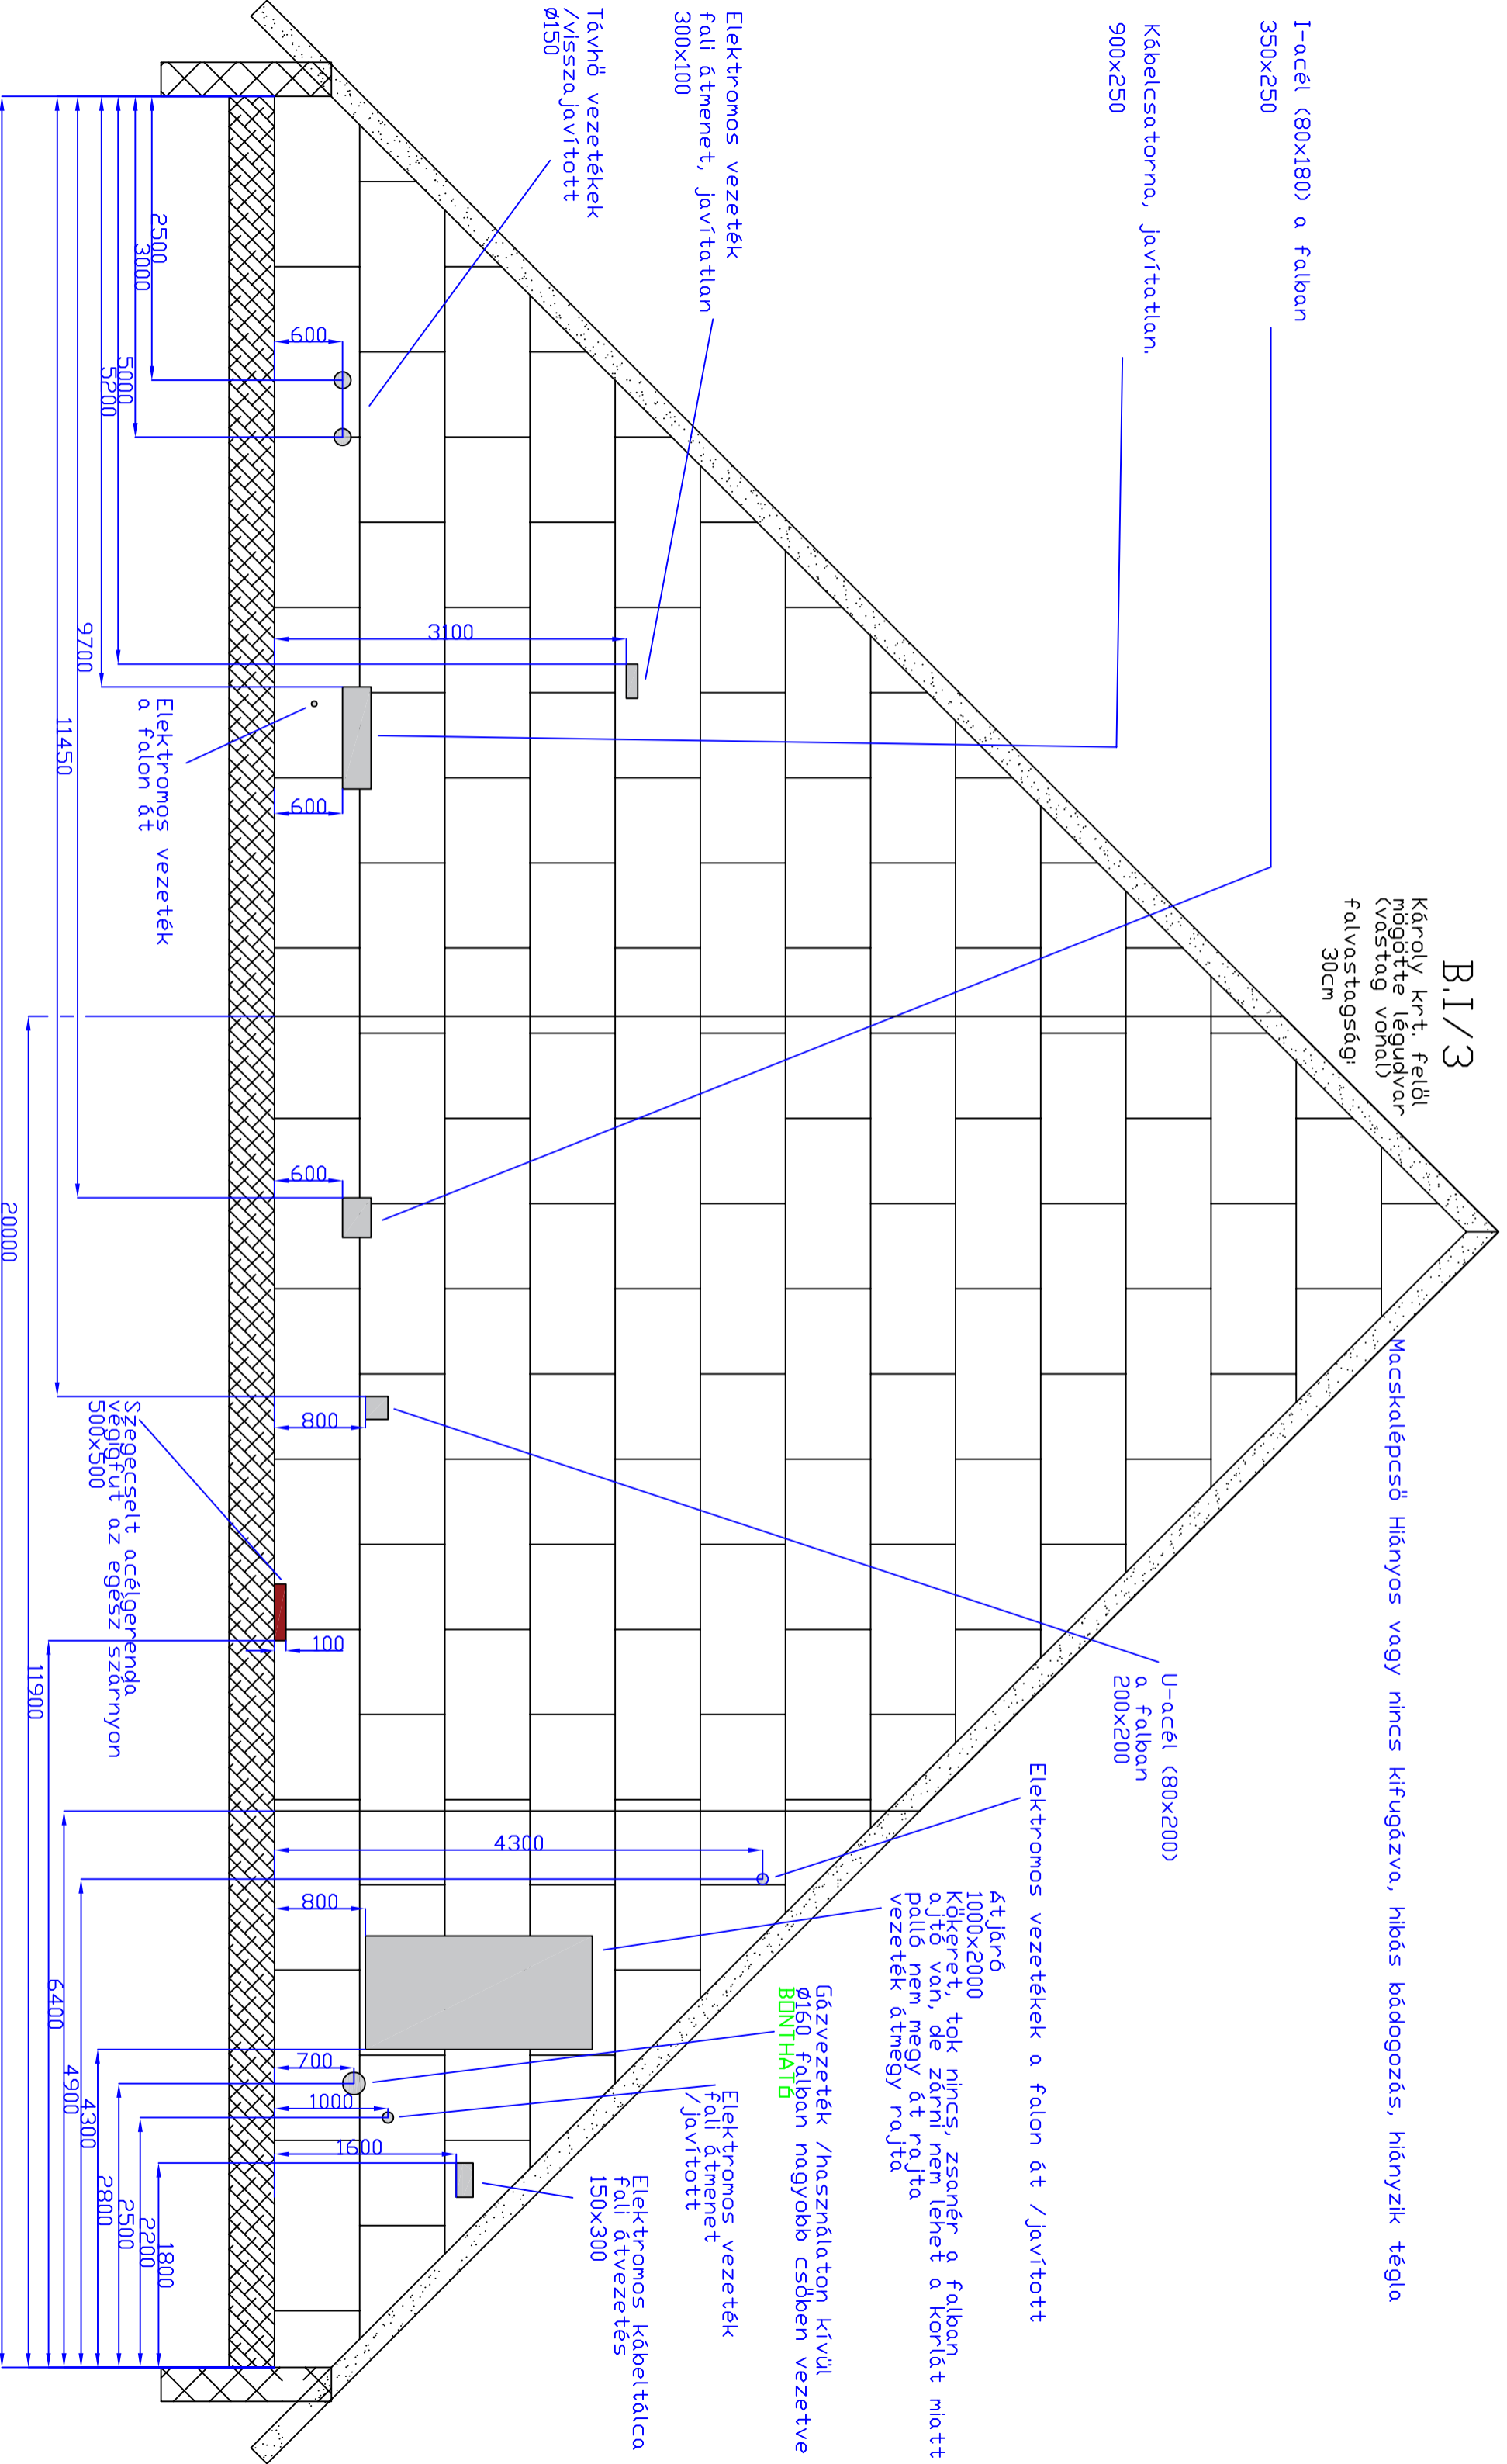

I-acél (80x180) a falban  
350x250

Kábelcsatorna, javítatlan.  
900x250

Távho vezeték  
/Visszajavított  
Ø150

Elektromos vezeték  
Fali átmenet, javítatlan  
300x100

600

2500

3000

5000

5200

9700

11450

20000

Elektromos vezeték  
a falon át

600

600

600

800

100

Szegecselt acélgerenda  
végigfut az egész szárnyon  
500x500

11900

6400

4900

4300

2800

2200

1800

U-acél (80x200)  
a falban  
200x200

Elektromos vezeték a falon át /javított

Átjáró  
1000x2000  
Kökeret, tok nincs, zsarner a falban  
ajtó van, de zárni nem lehet a korlát miatt  
vezeték átmegy rajta

Gázvezeték /használaton kívül  
Ø160 falban nagyobb csőben vezetve  
BONTHATÓ

Elektromos vezeték  
fali átmenet  
/javított

Elektromos kábeltráca  
fali átvezetés  
150x300

700

1000

1600

2500

2200

1800

D.IV/1  
Károly krt. felőli  
falvastagsági  
30cm

Macskalépcső Hiányos vagy nincs kifügázva, hibás bódogozás, hiányzik téglá


Átjáró  
1000x1900  
Kökeretes (összeropedve), ajtó van, tok nincs, zsanér a falba  
palló nem megy rajta

Elektromos vezetékek a falon át /tömítetlen

Visszabontott kémény, benne szellőző cső  
fali átmenet nincs

Távhő vezetéke /visszajavítva  
Ø150

Kábeltráca,  
vezetékek  
elektromos  
a falon át /tömítetlen  
250x600

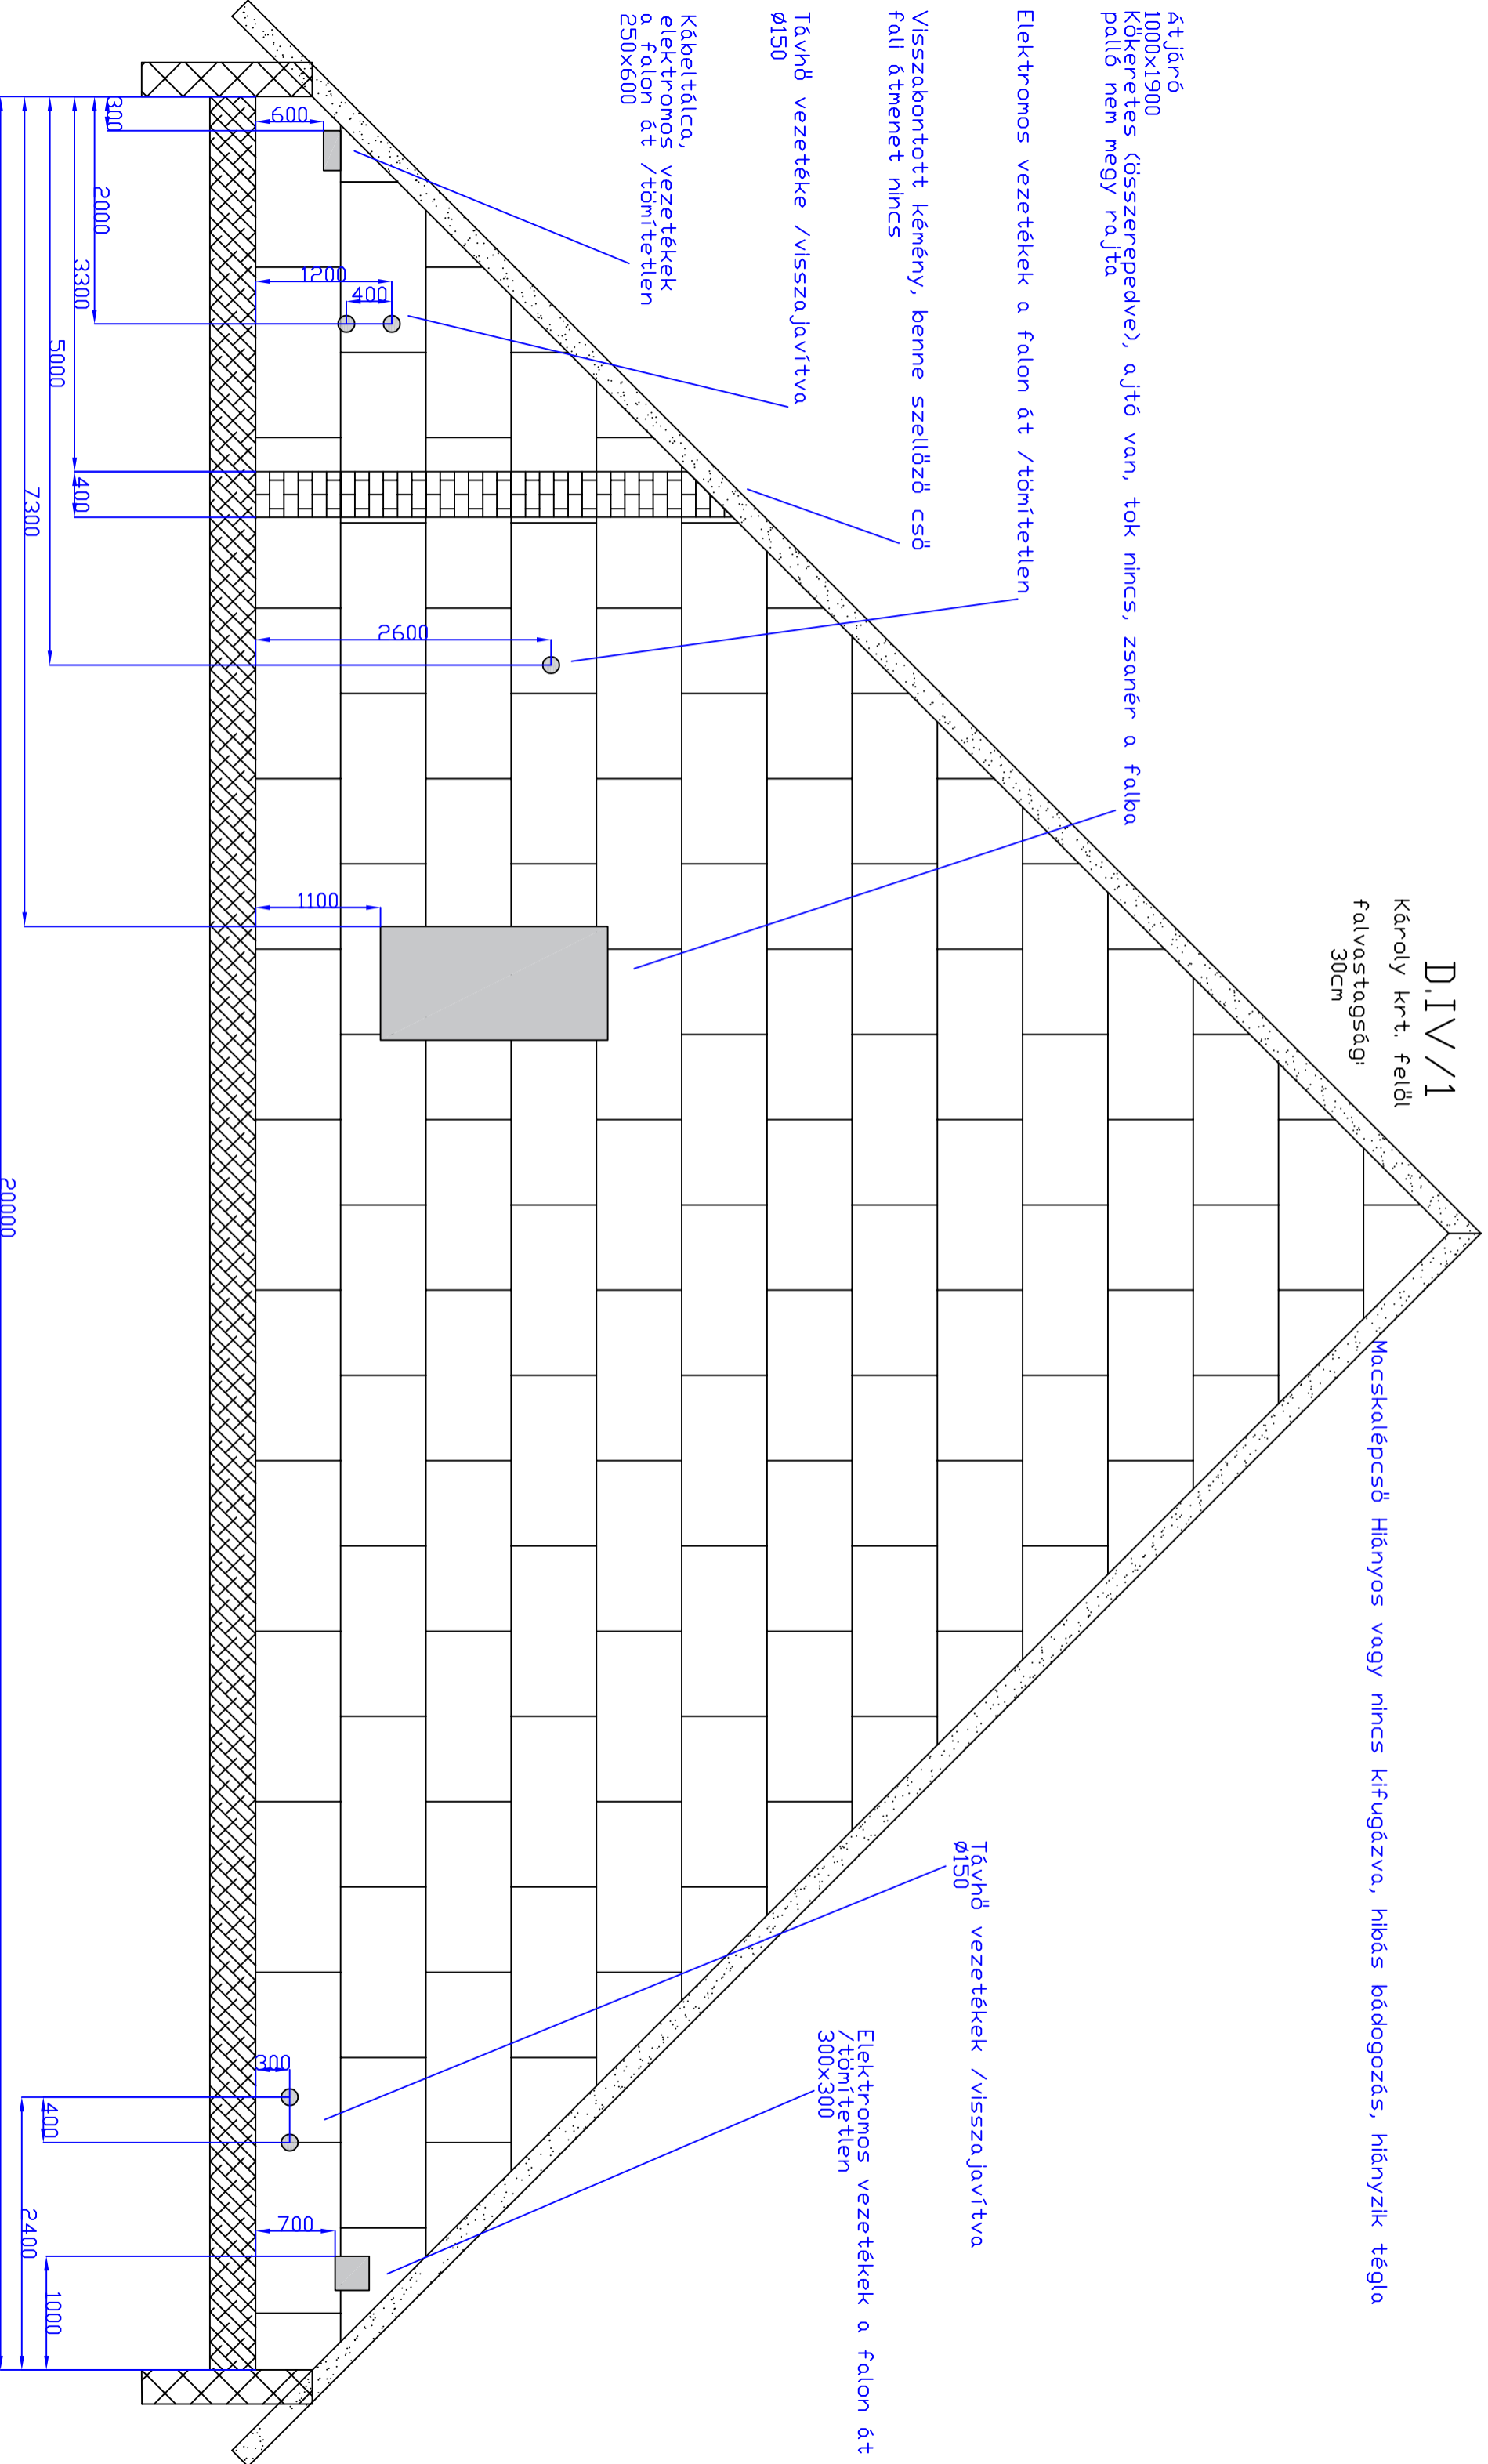

Távhő vezetékek /visszajavítva  
Ø150

Elektromos vezetékek a falon át  
/tömítetlen  
300x300

20000

7300

5000

3300

2000

300

600

1200

400

2600

1100

300

400

700

2400

1000

D.IV/2  
Károly kr.t. földi  
falvastagsága:  
26cm

Macskalepcső Hiányos vagy nincs kifugázva, hibás bádorgozás, hiányzik tégl


átjáró  
1000x2000  
Ajtó van, tok van, tok kiszakadva a falból  
Küszöb nincs, helyette a pallón  
takolt átvezetés van

Elektromos vezeték  
a falon át /tömítetlen

Távhő vezeték  
Ø150

Kábeltrágya elektromos vezeték  
a falon át /tömítetlen  
250x600


Elektromos vezeték  
a falon át /tömítetlen

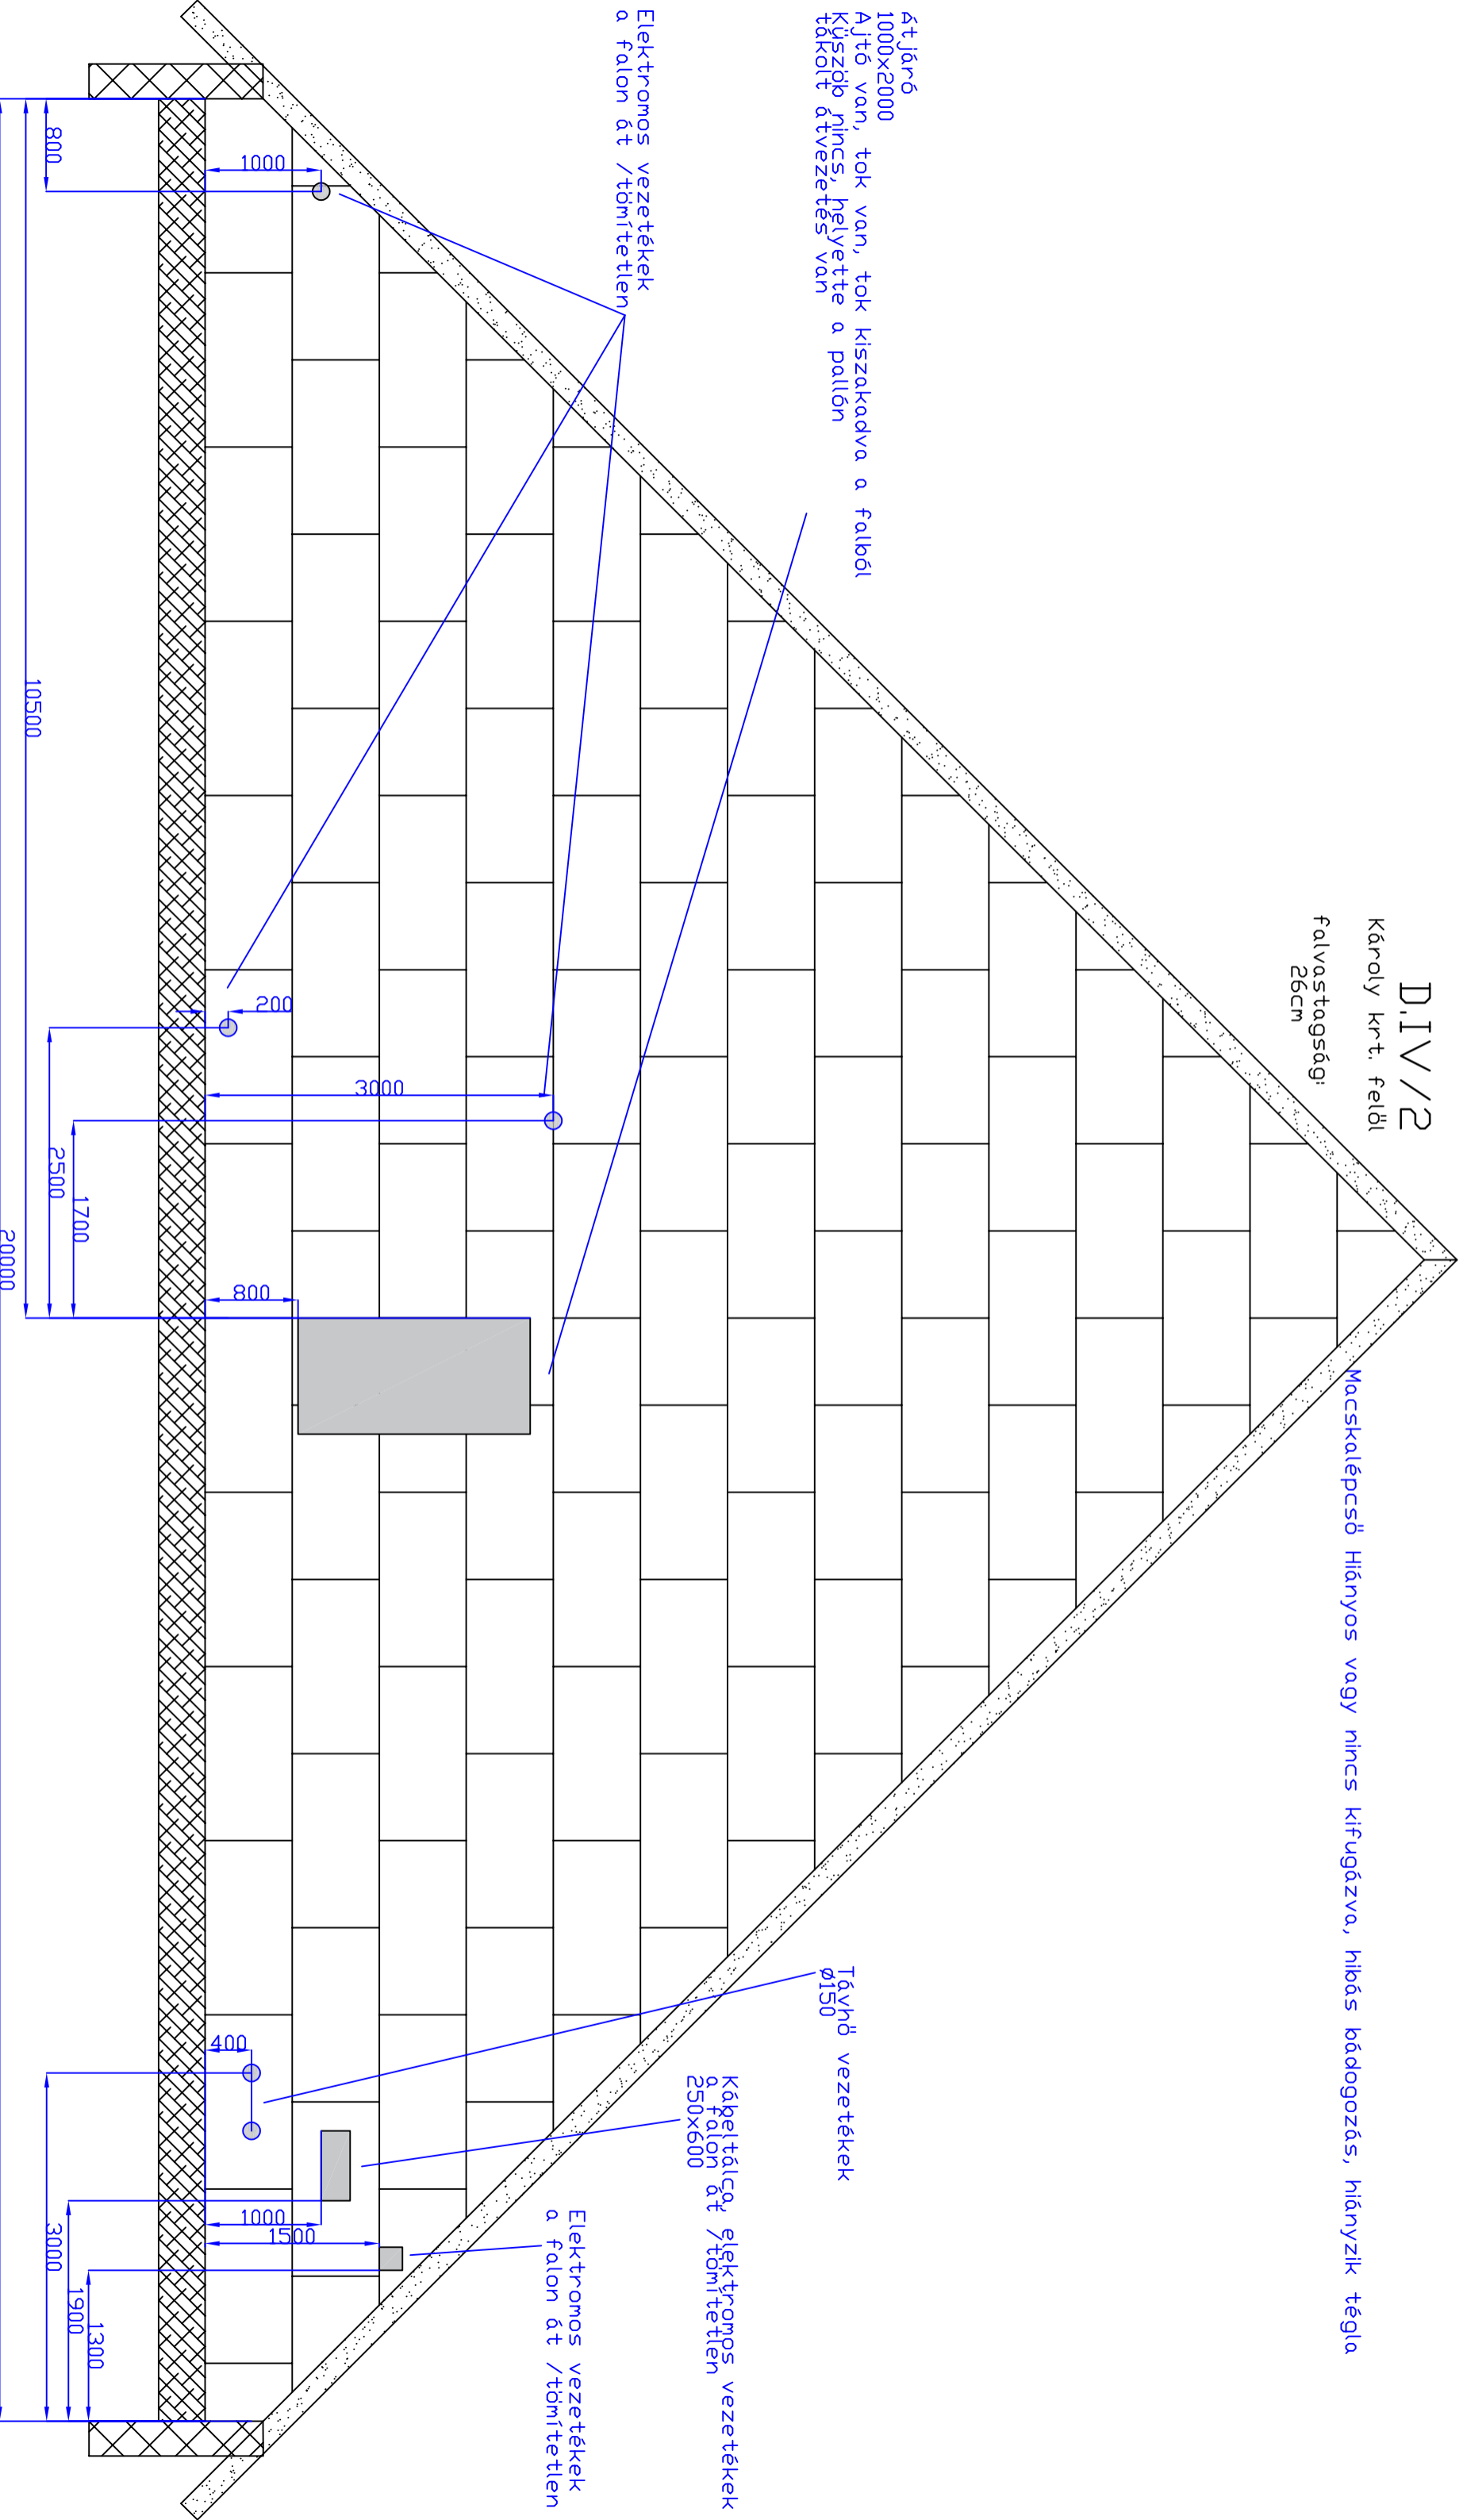

# G.III/1

Károly körút felel  
mögötte légudvar  
(vastag vonal)  
falvastagsági  
30cm


Macska lépcső hiányos vagy nincs kifugázva, hibás bádogozás, hiányzik tégl

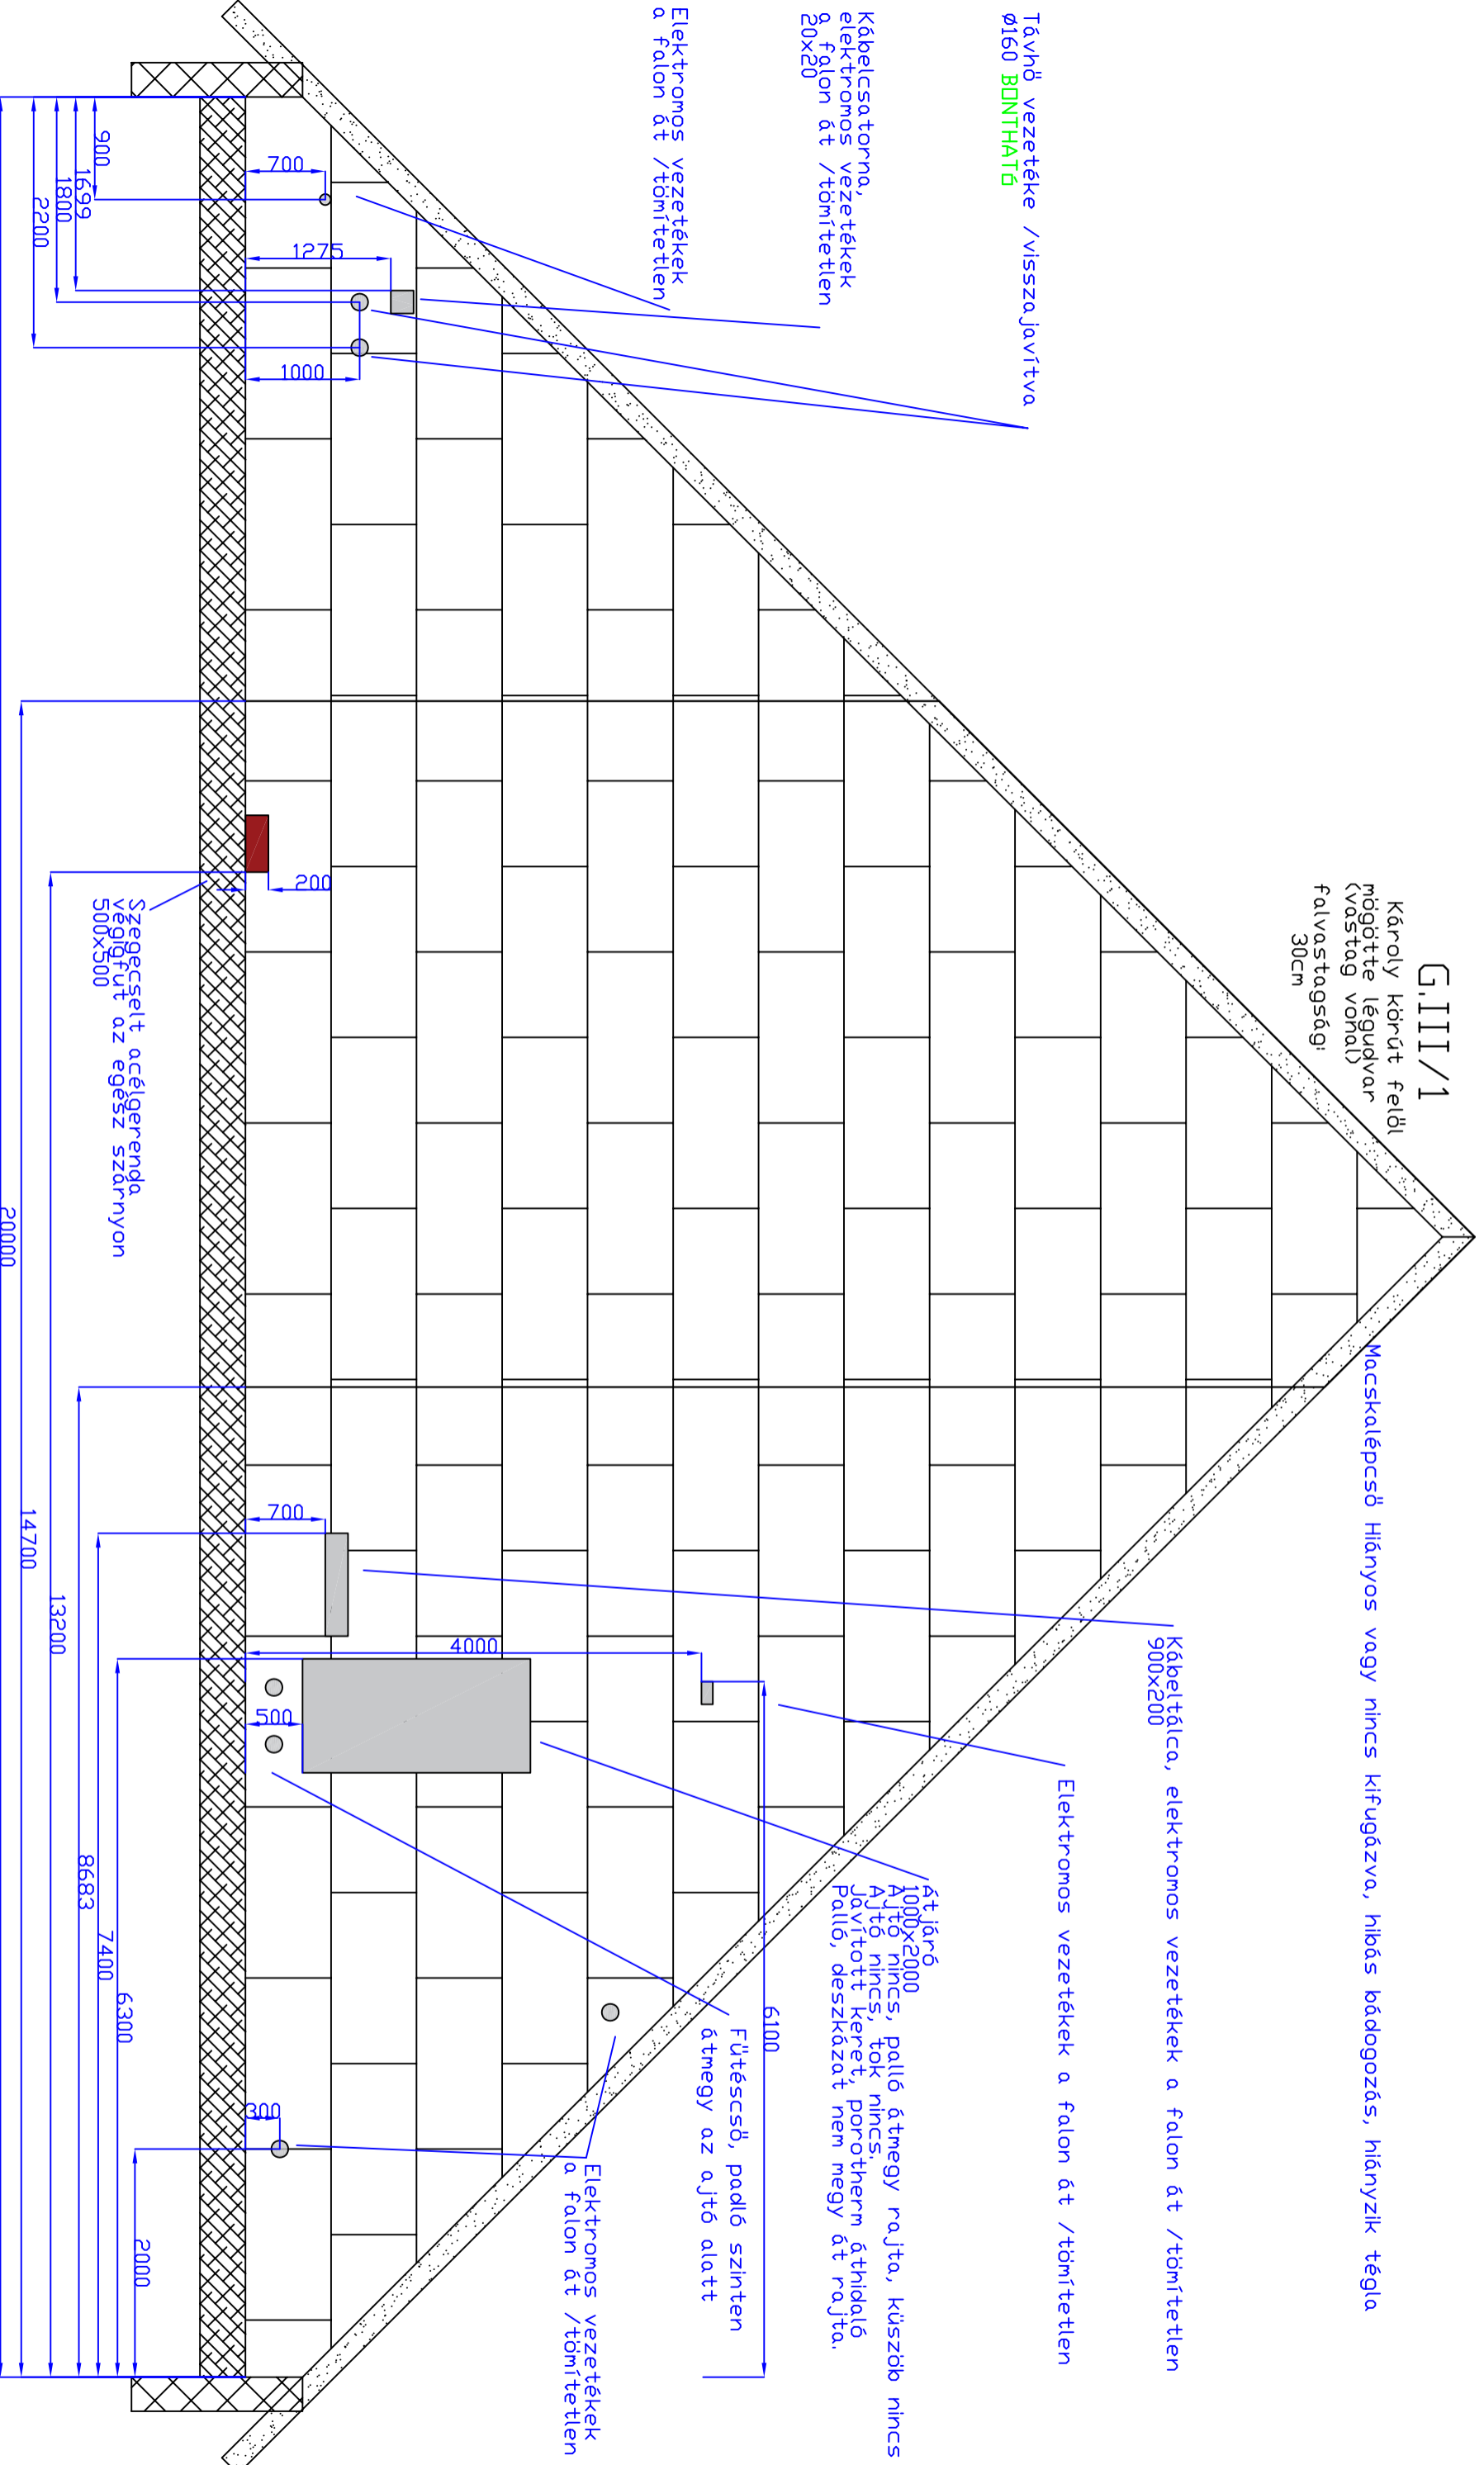

# G.III/2

Károly körút felől  
mögötte légudvar  
(vastag vóhá!)  
falvastagsága:  
30cm

Macskalépcső hiányos vagy nincs kifugázva, hibás kádózás, hiányzik tégl

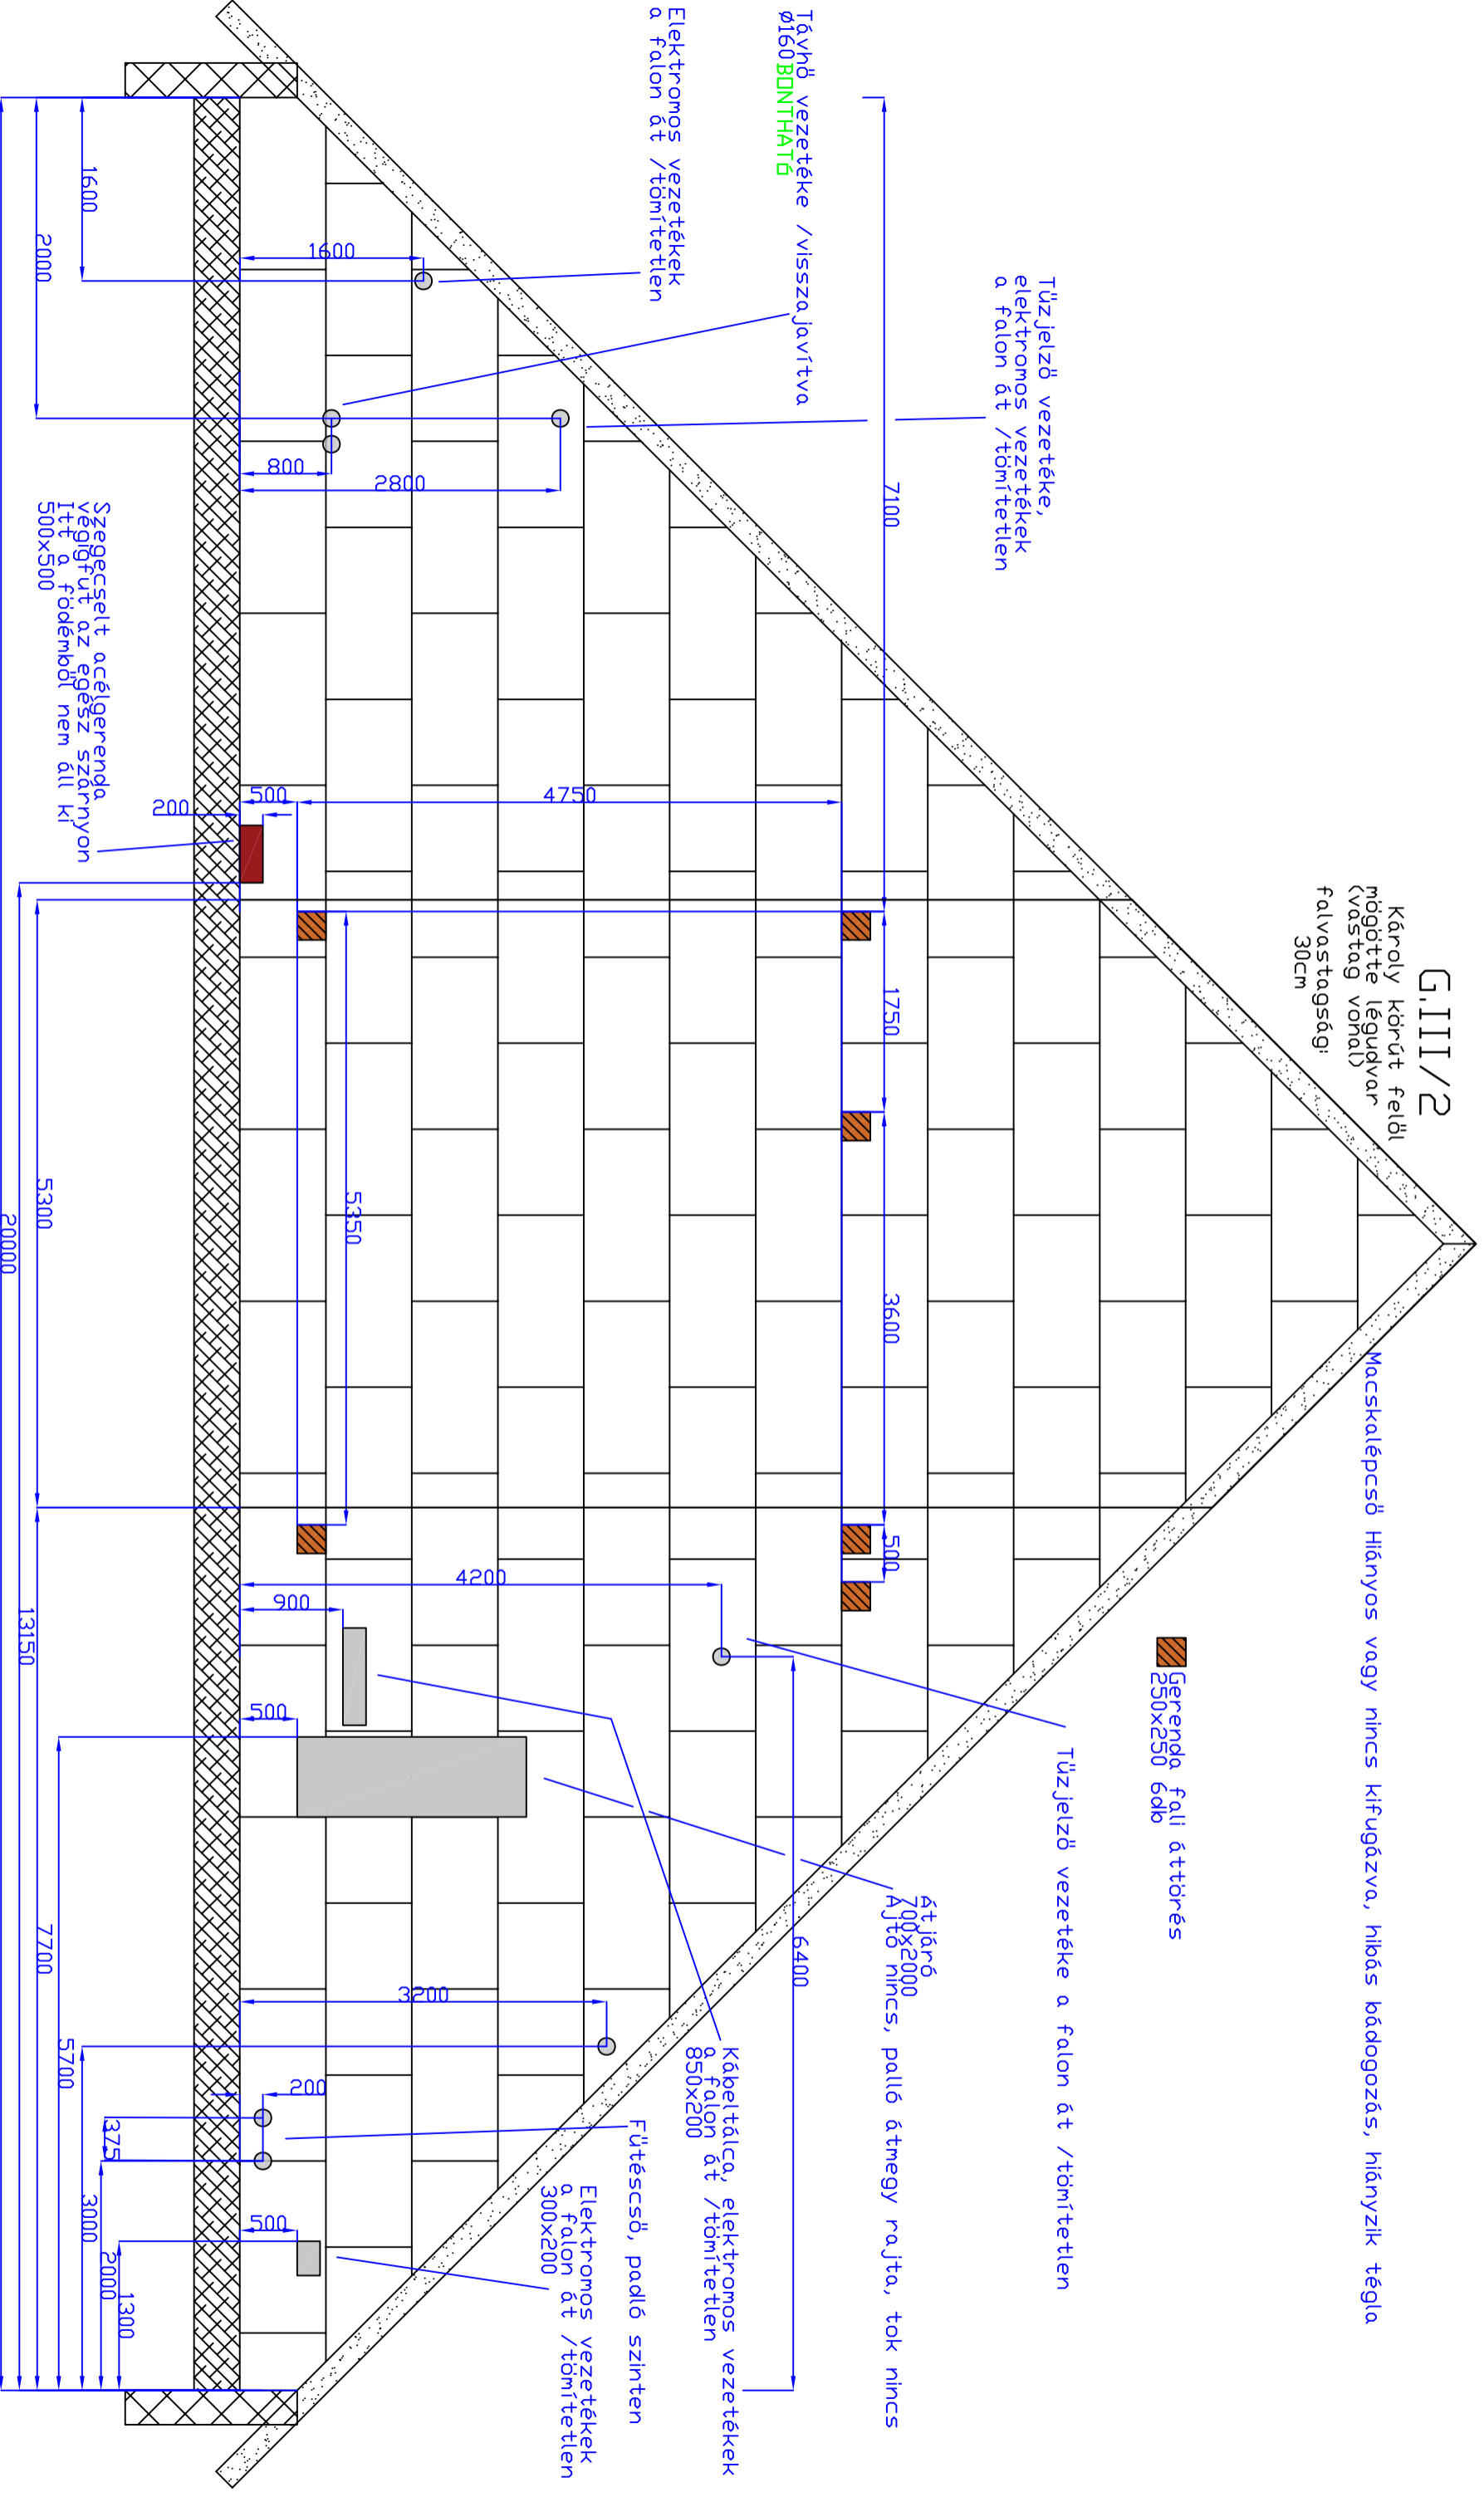




G.III/3

Városház utca, felüli  
mögötte légútvár  
(vastag vonal)  
falvastagsága:  
15cm

Mocskalépcső hiányos vagy nincs kifügázva, hibás kádogozás, hiányzik téglá

Gerenda fali áttörés  
250x250 2db

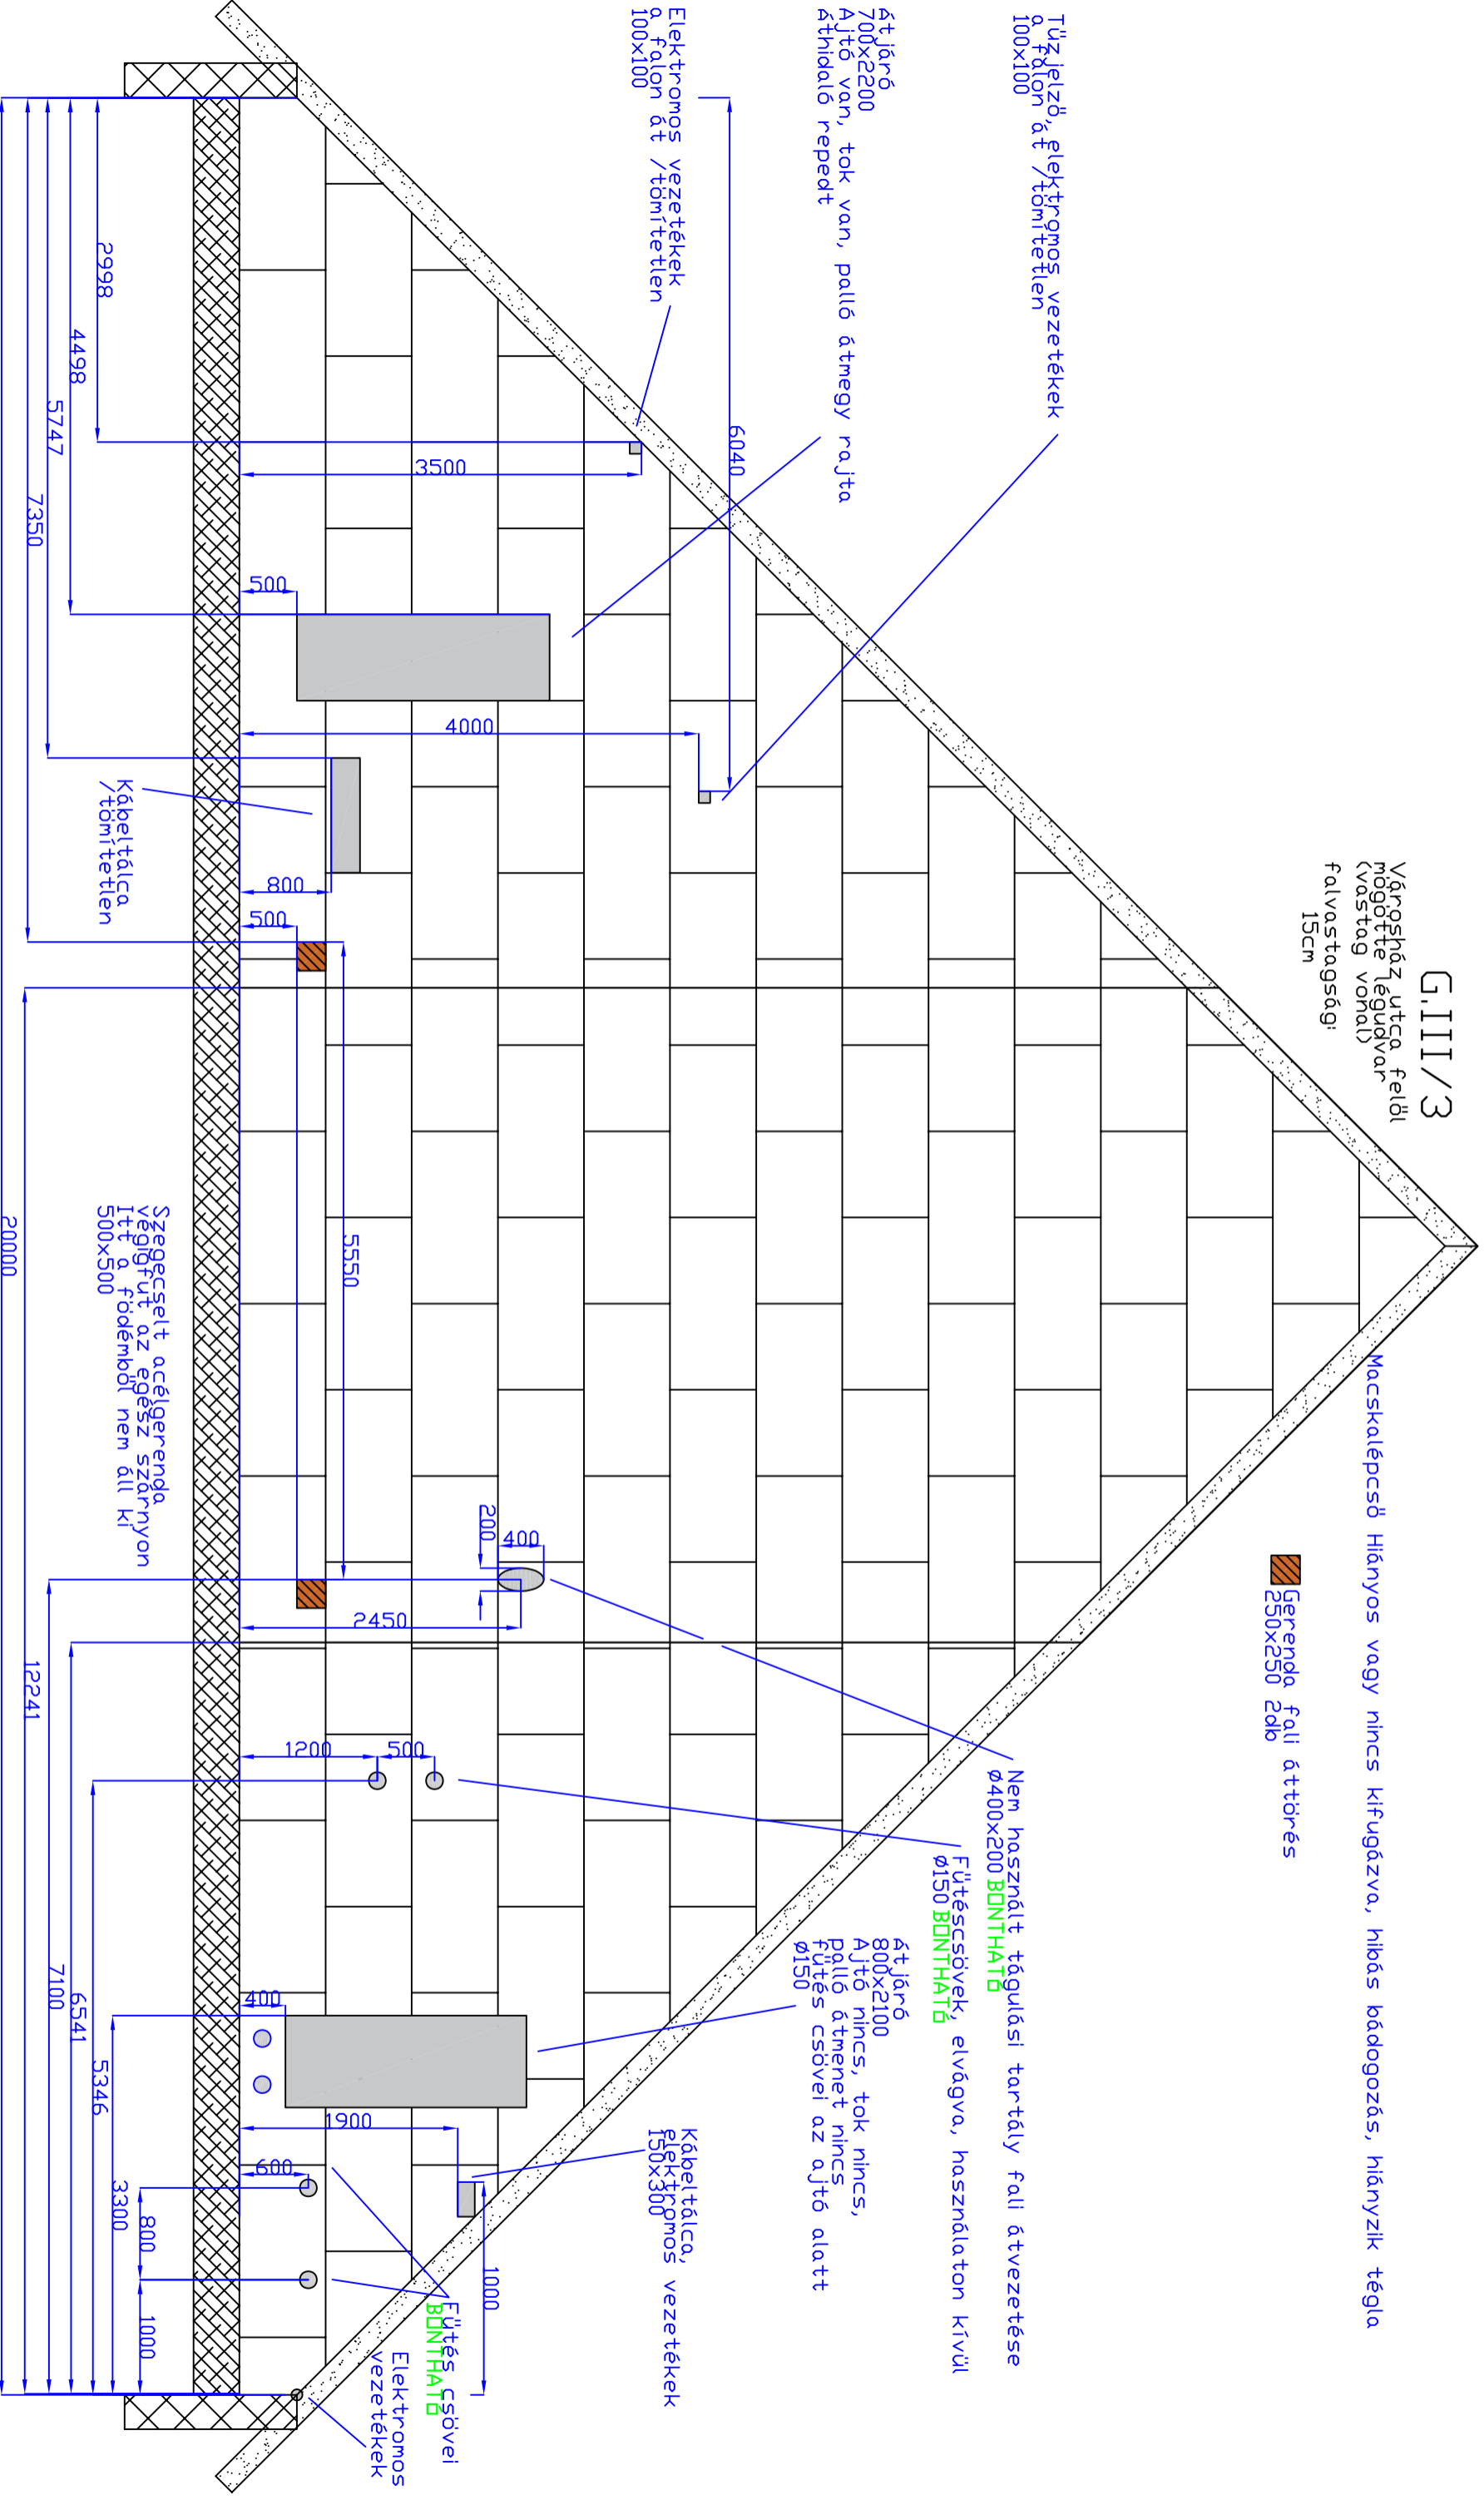




# G.III/4

Károly körút felel  
mögötté (egudvar  
(vastag vonal)  
falvastagsága:  
30cm


Macszkalépcső Hiányos vagy nincs kifugázva, hibás bádogozás, hiányzik téglá

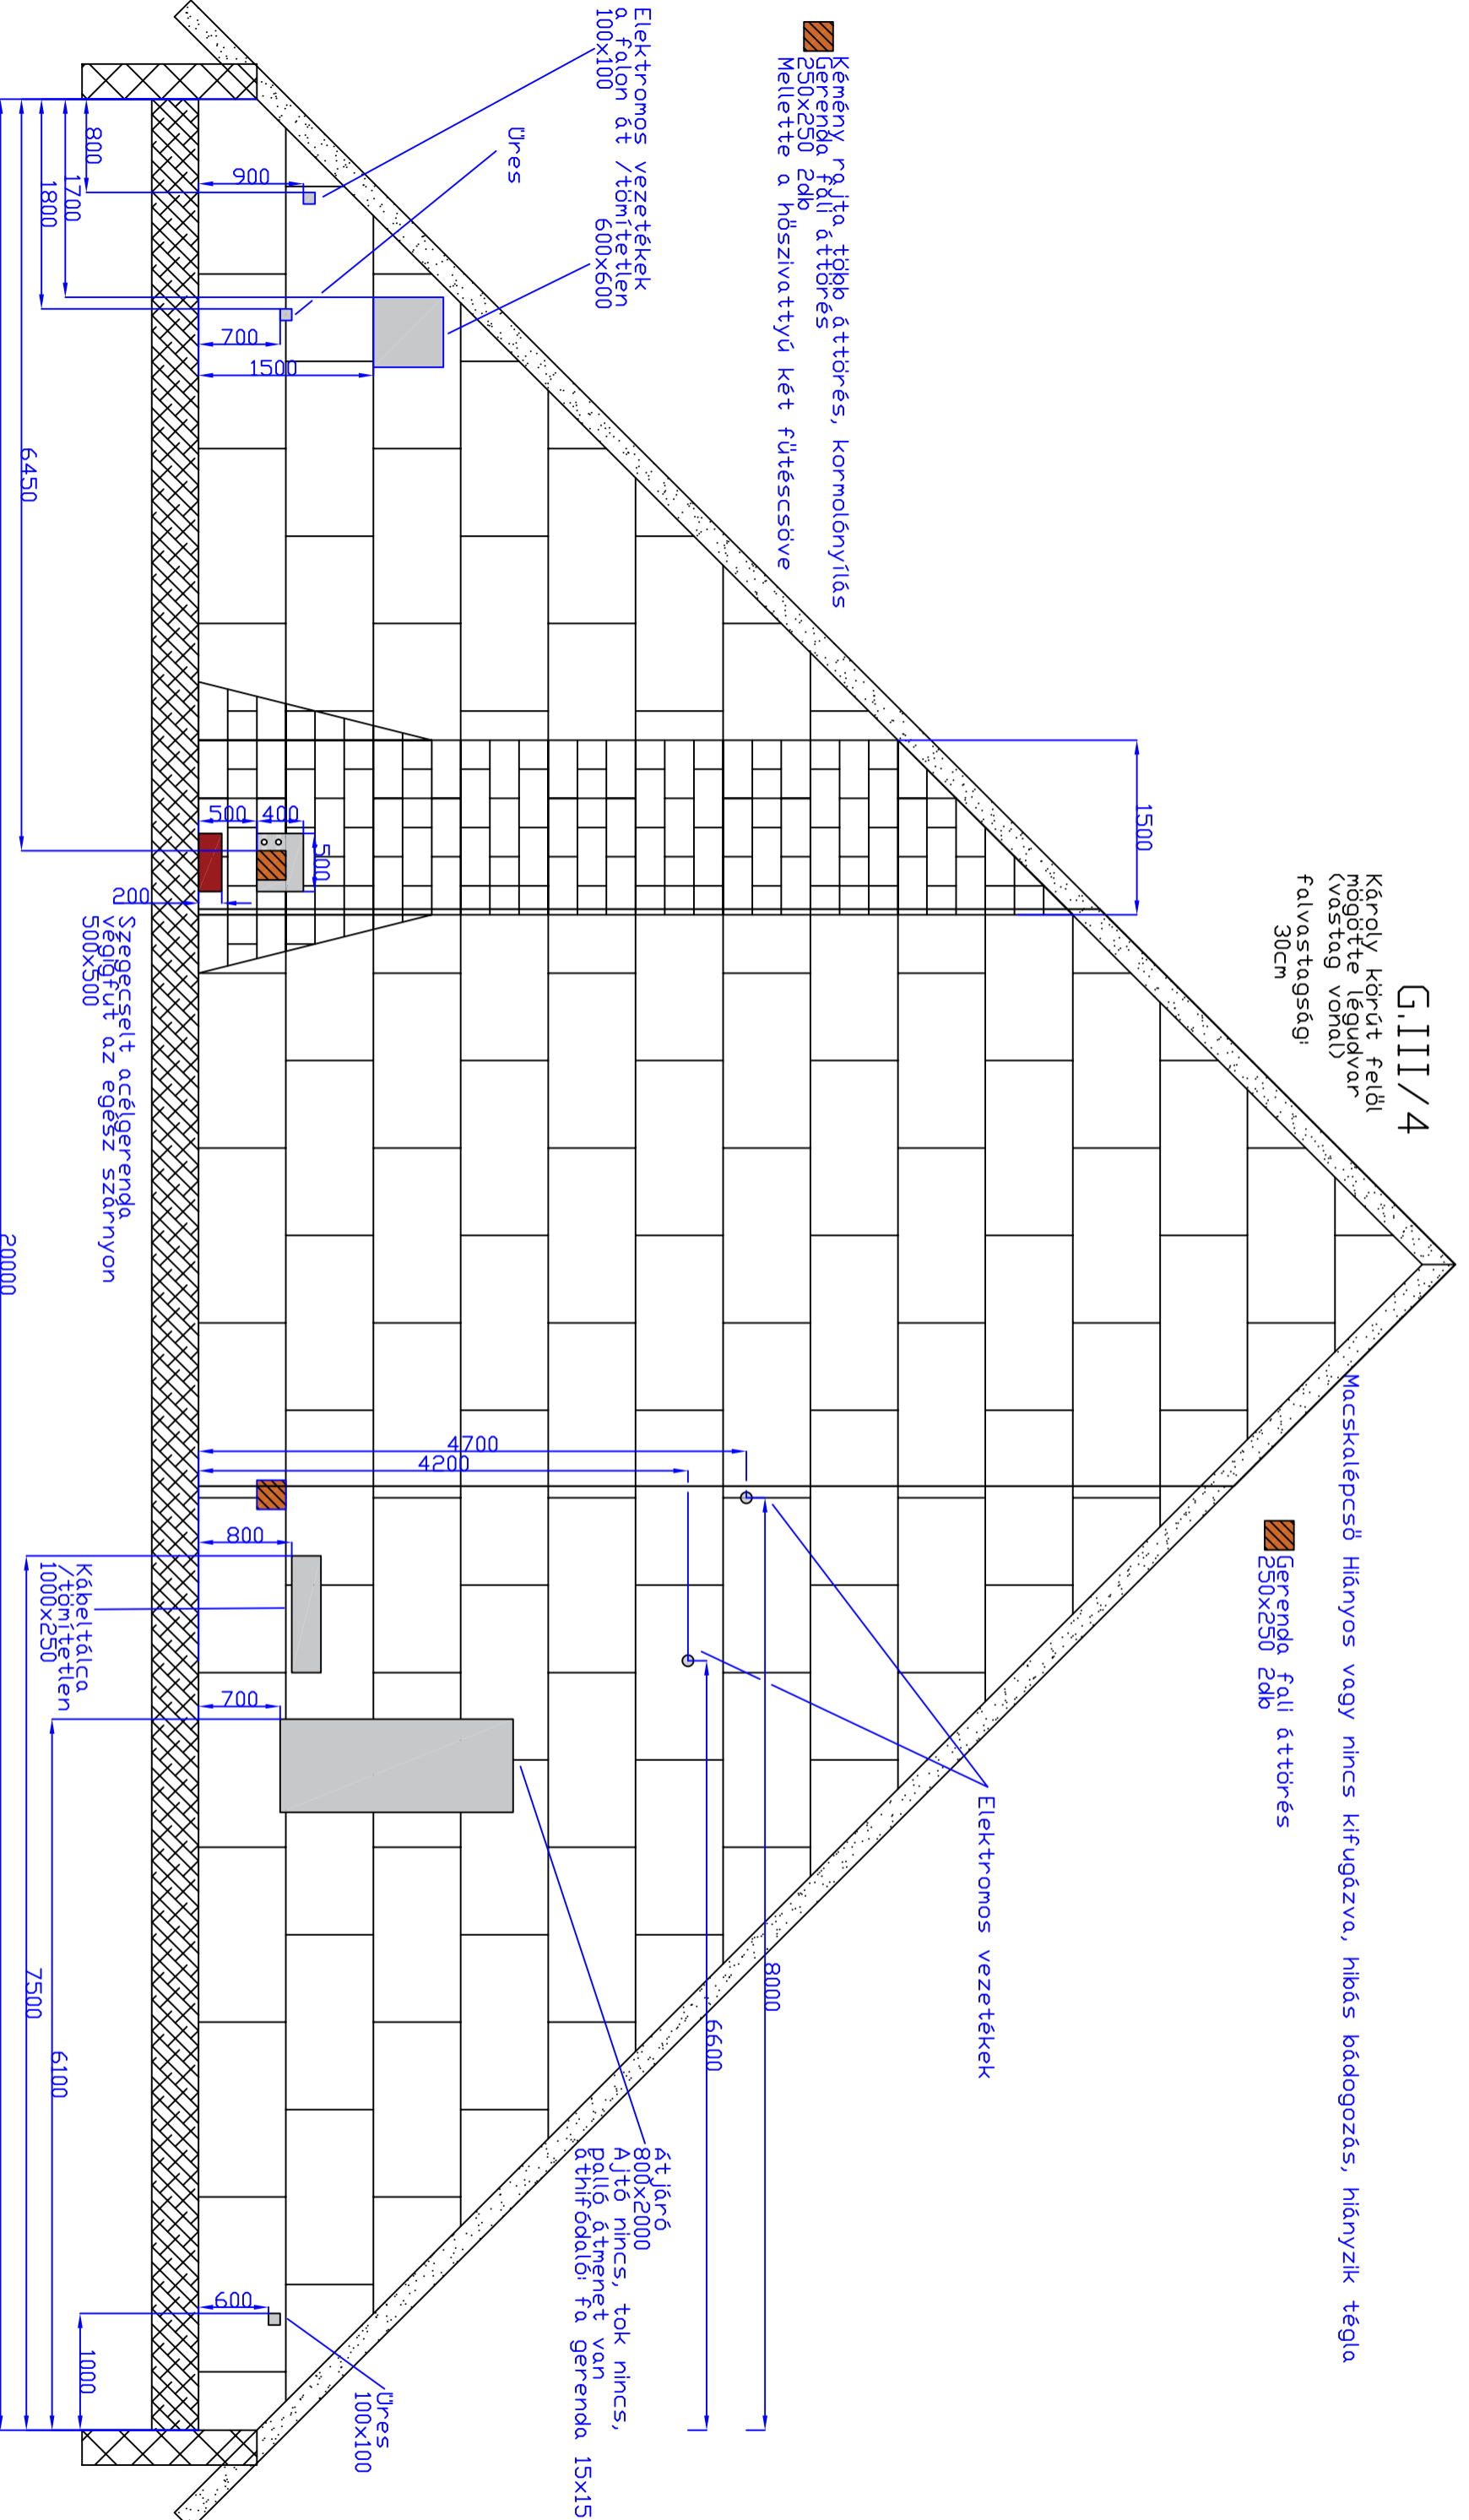


G.III/5

Városház utca felől  
mögötte légudvar  
(vastag vonal)  
falvastagsága:  
20cm

Macskalépcső hiányos vagy nincs kifugázva, hibás bádogozás, hiányzik téglák

 Gerenda fall áttörés  
250x250 4db

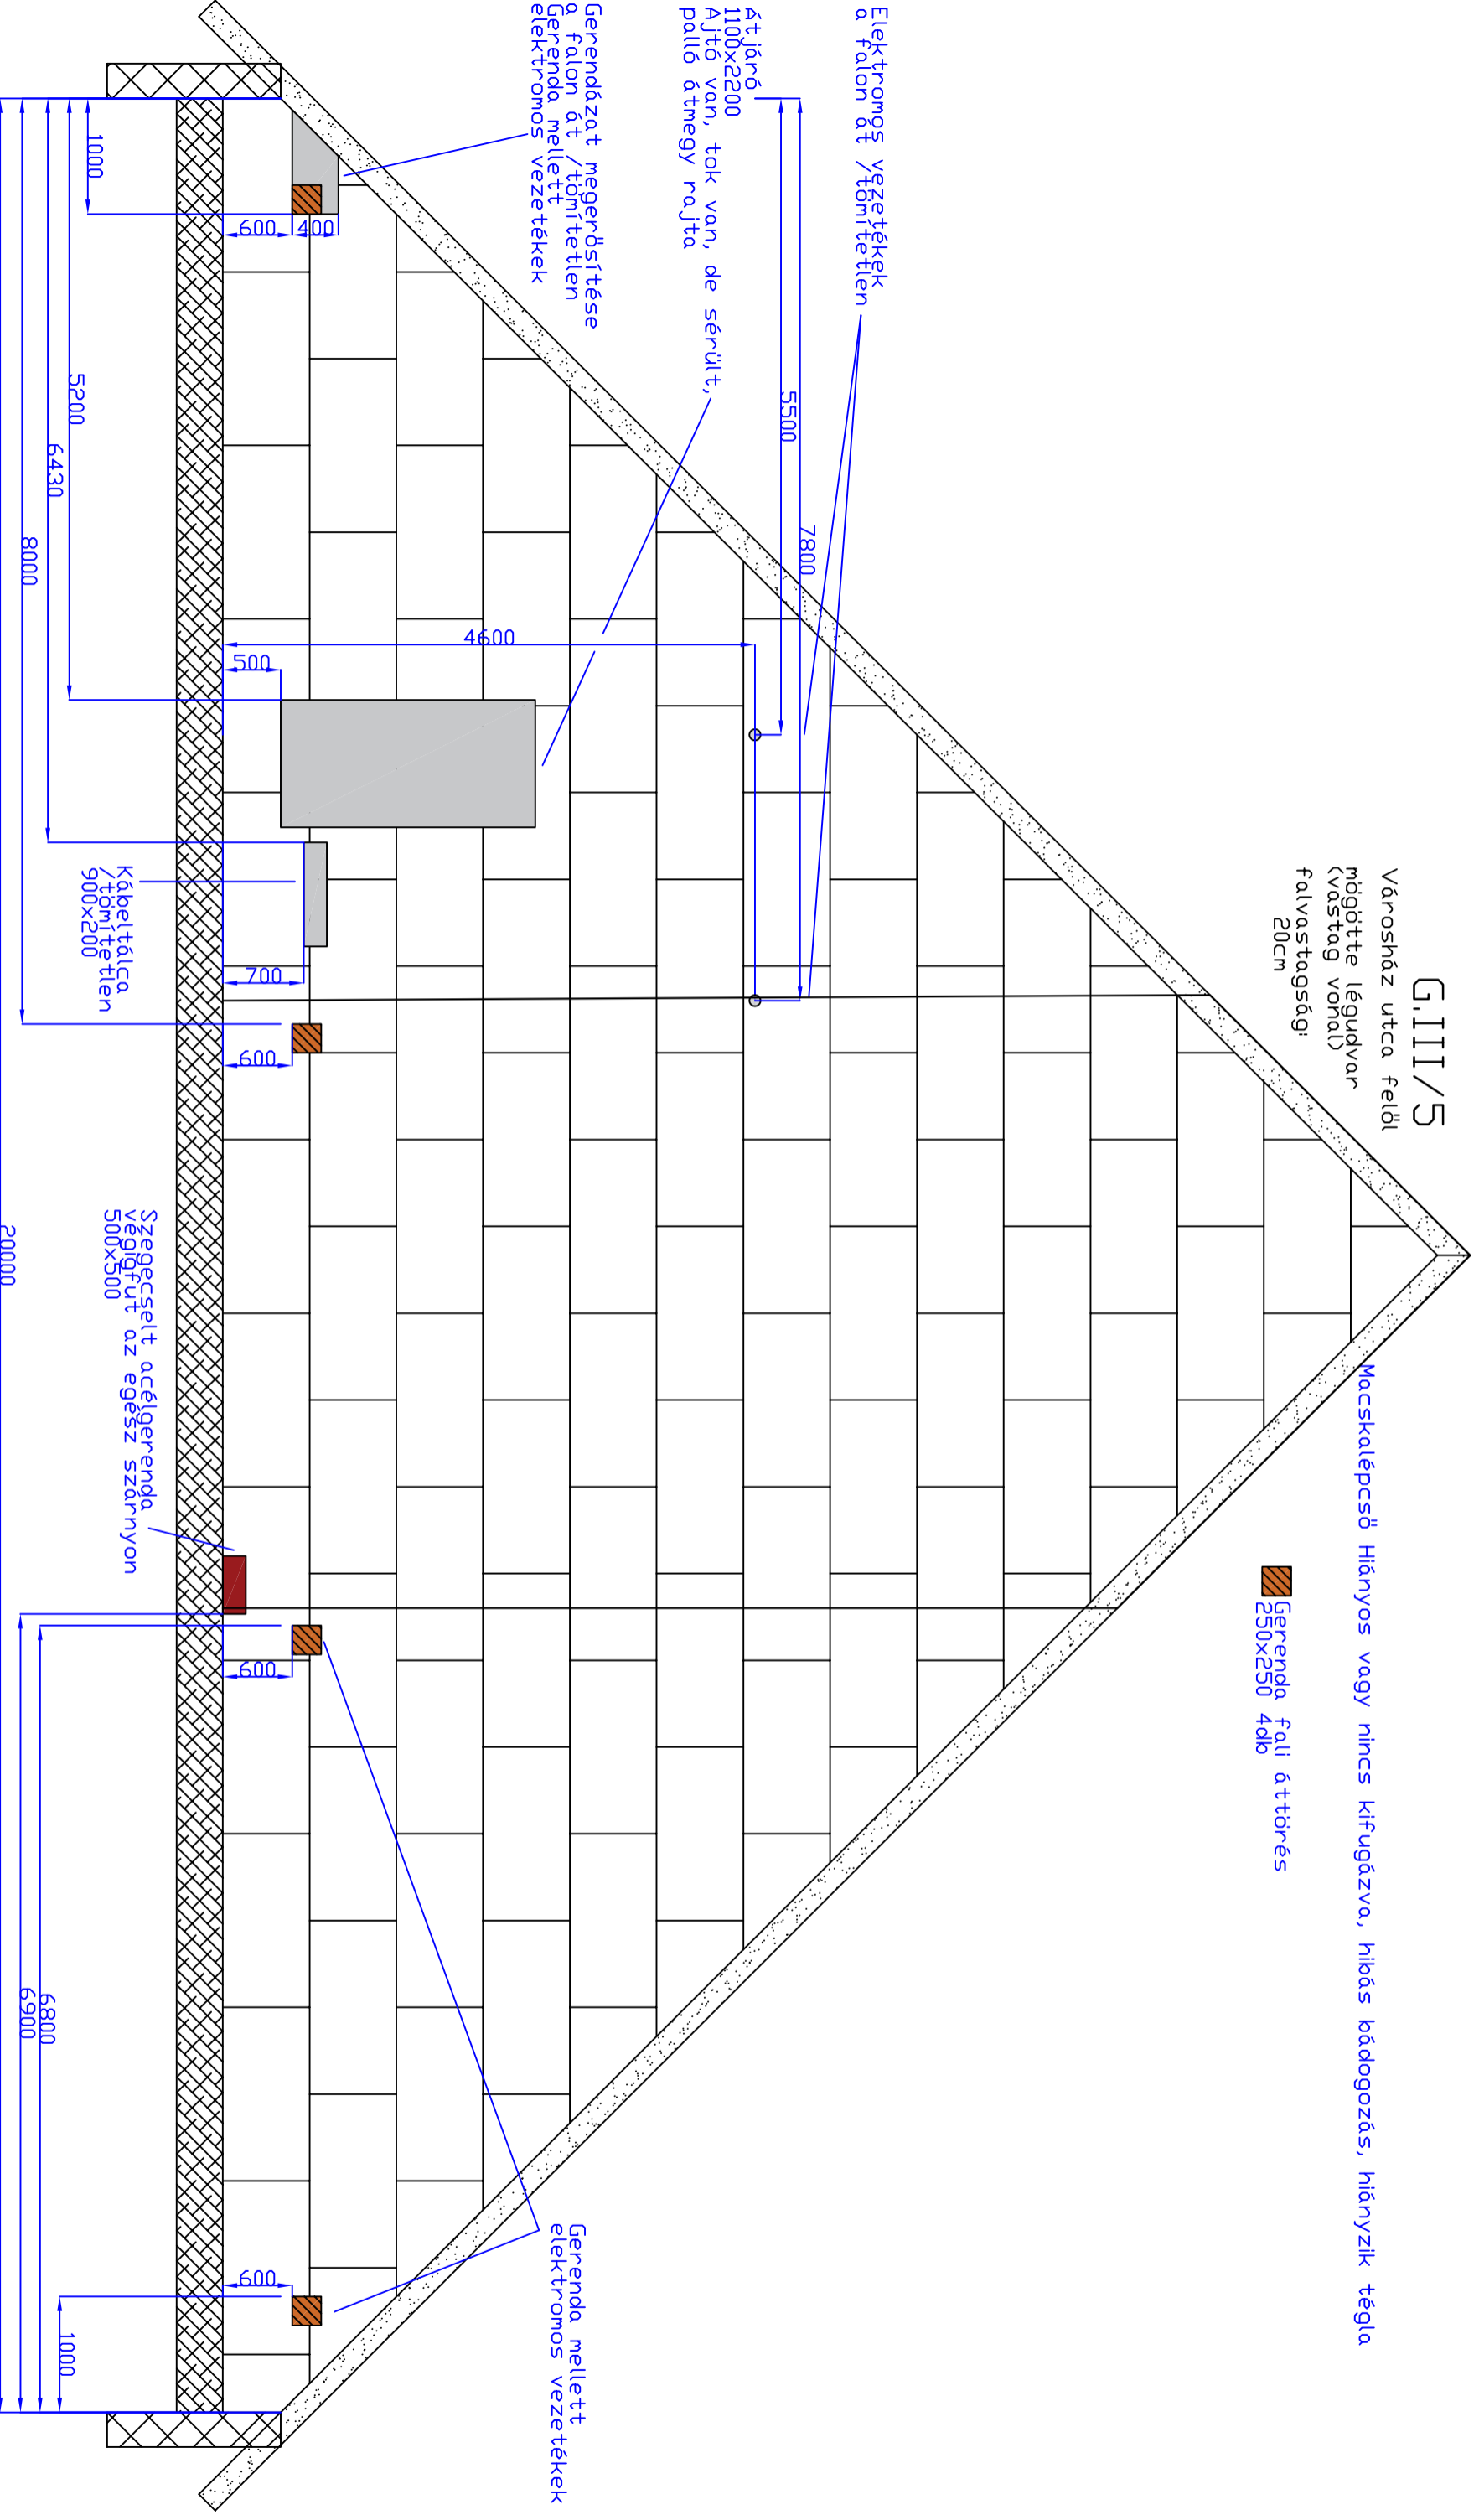

G.III/6  
Városház utca felől  
falvastagság: 30cm

Macskalépcső Hiányos vagy nincs kifügészve, hibás bádorgozás, hiányzik téglá

 Gerenda fali áttörés  
250x250 1db

Elektromos vezeték a falon át  
/tömítetlen


átjáró  
700x2300  
Ajtó van, tok van,  
palló átmenet nincs

Elektromos vezeték a falon át  
/tömítetlen

Elektromos vezeték  
a falon át  
/tömítetlen  
300x300


Kábel tálcá, elektromos vezeték  
/tömítetlen  
900x250

Elektromos vezeték  
a falon át  
/tömítetlen  
300x300

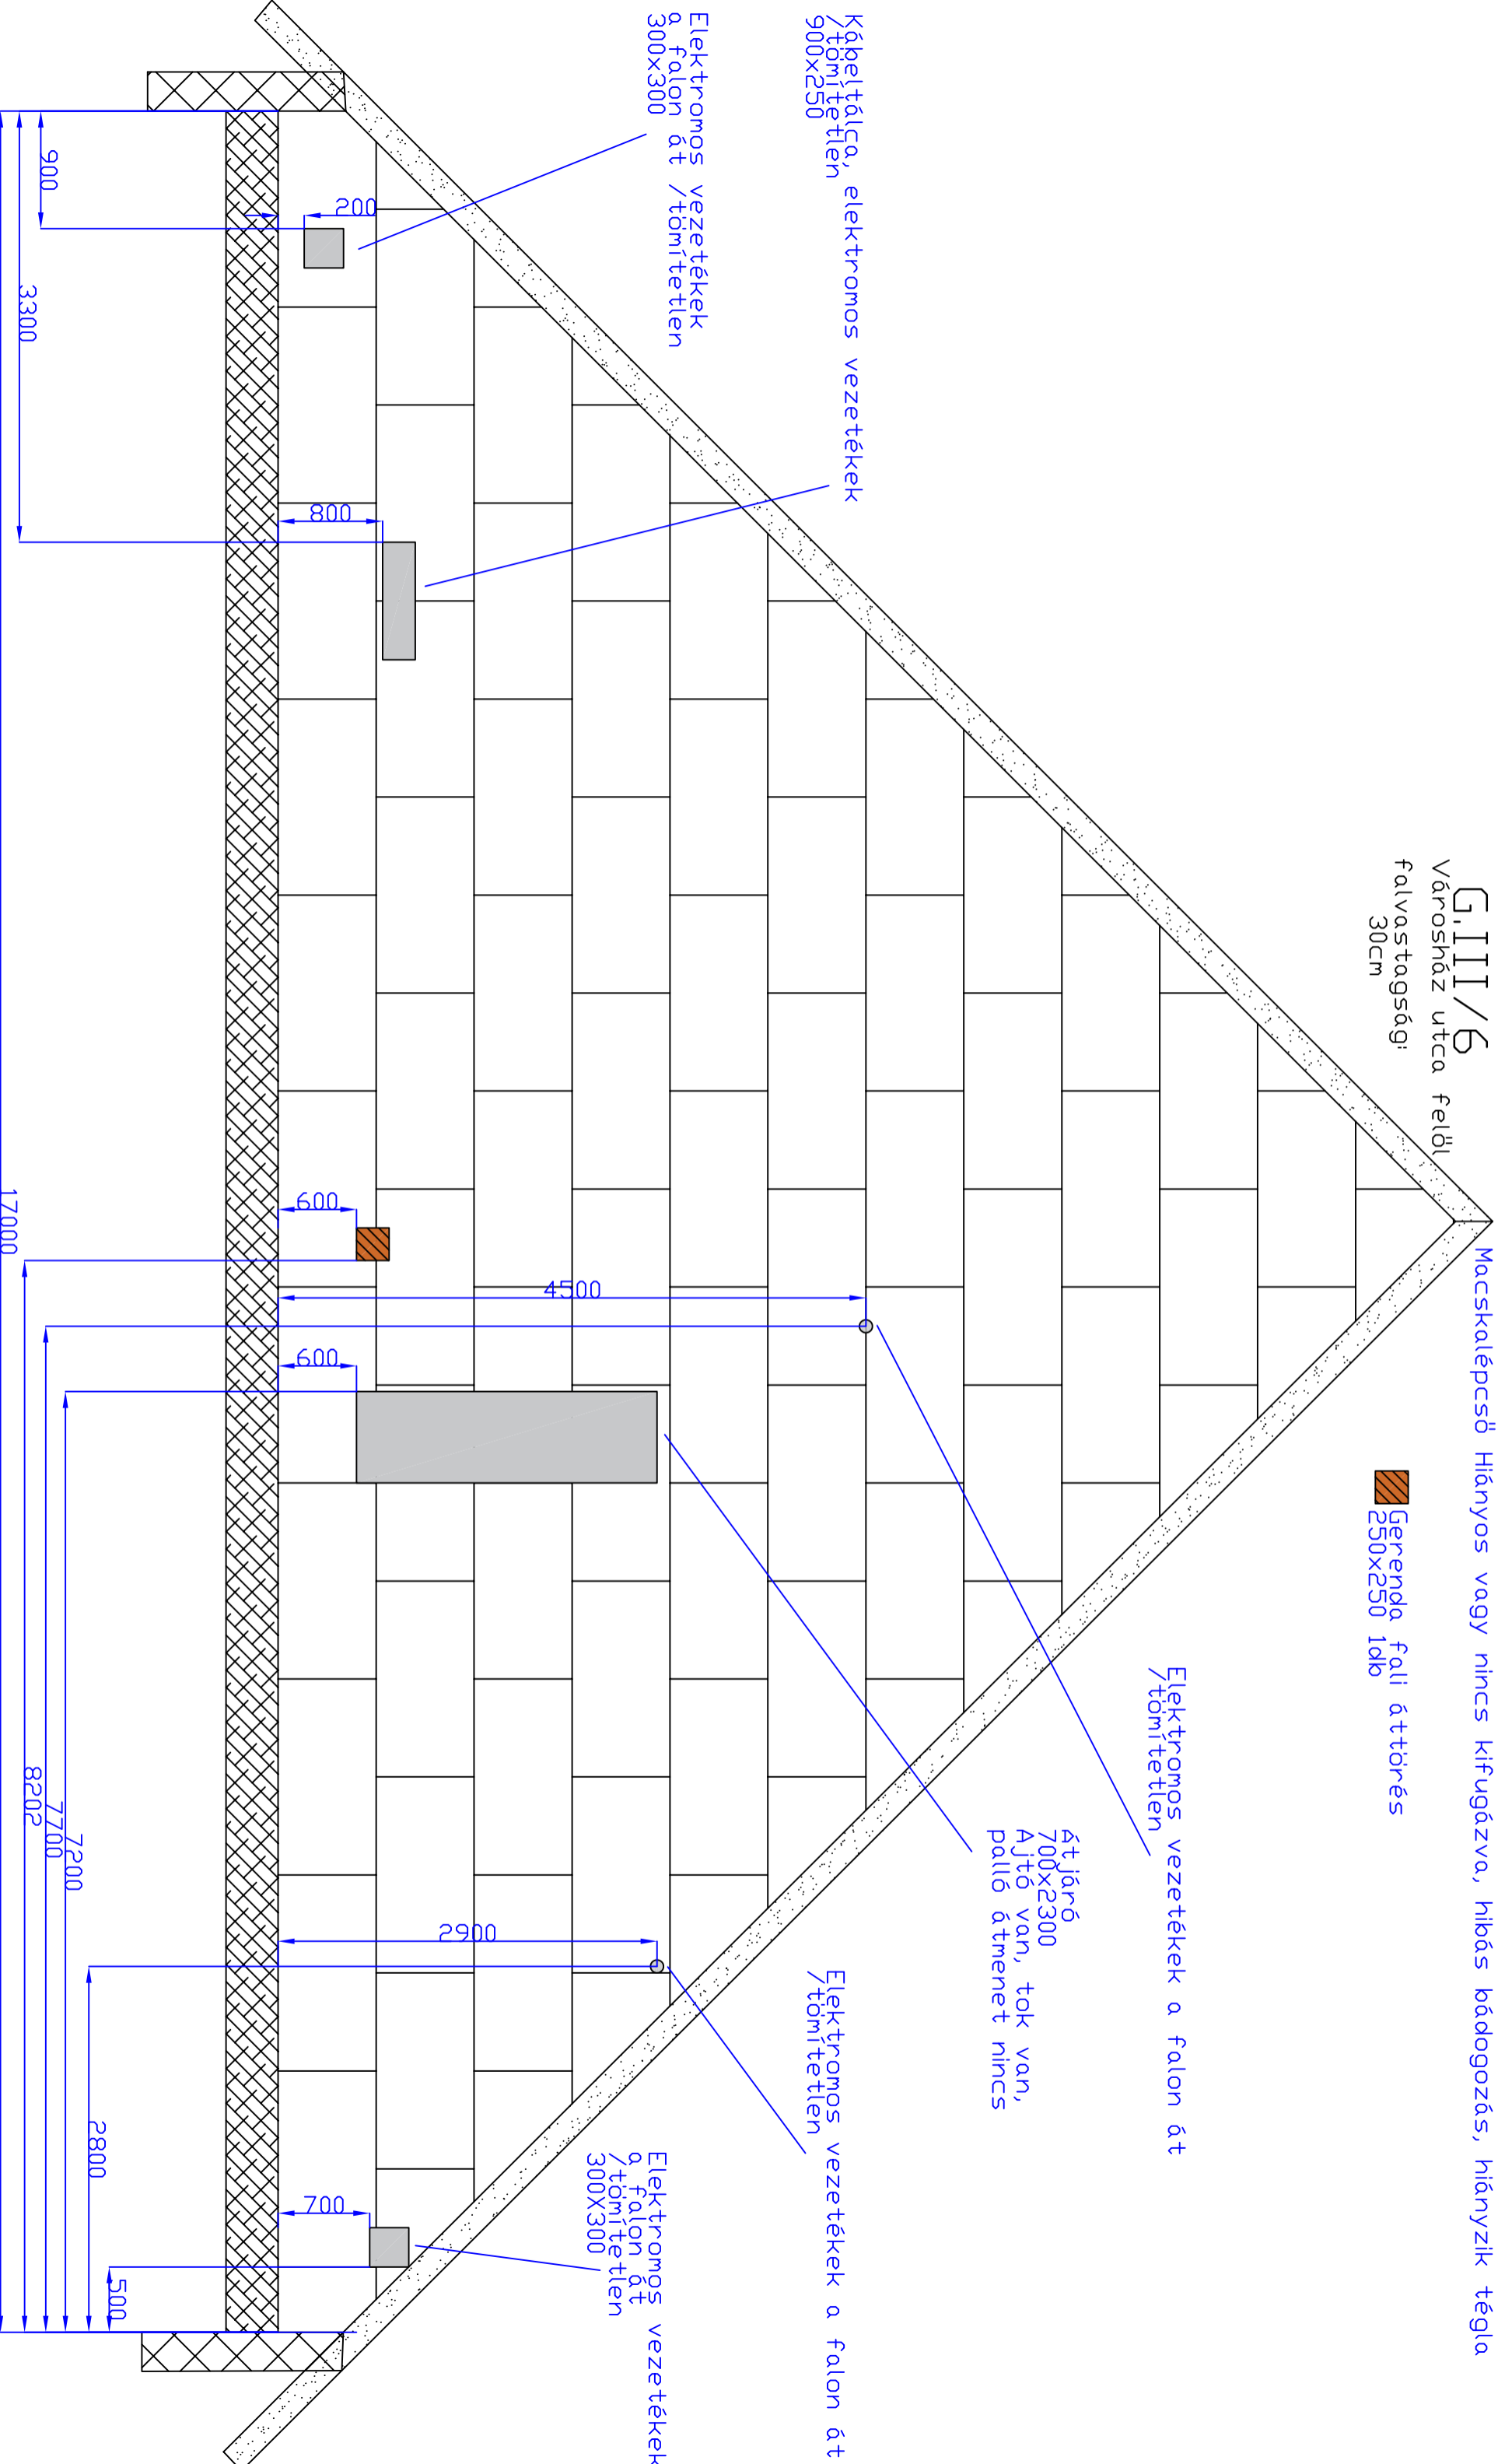

V.II/1  
Bárczy u. felől  
falvastagsága:  
35cm

Macska lépcső hiányos vagy nincs kifügészve, hibás bádorgás, hiányzik téglák

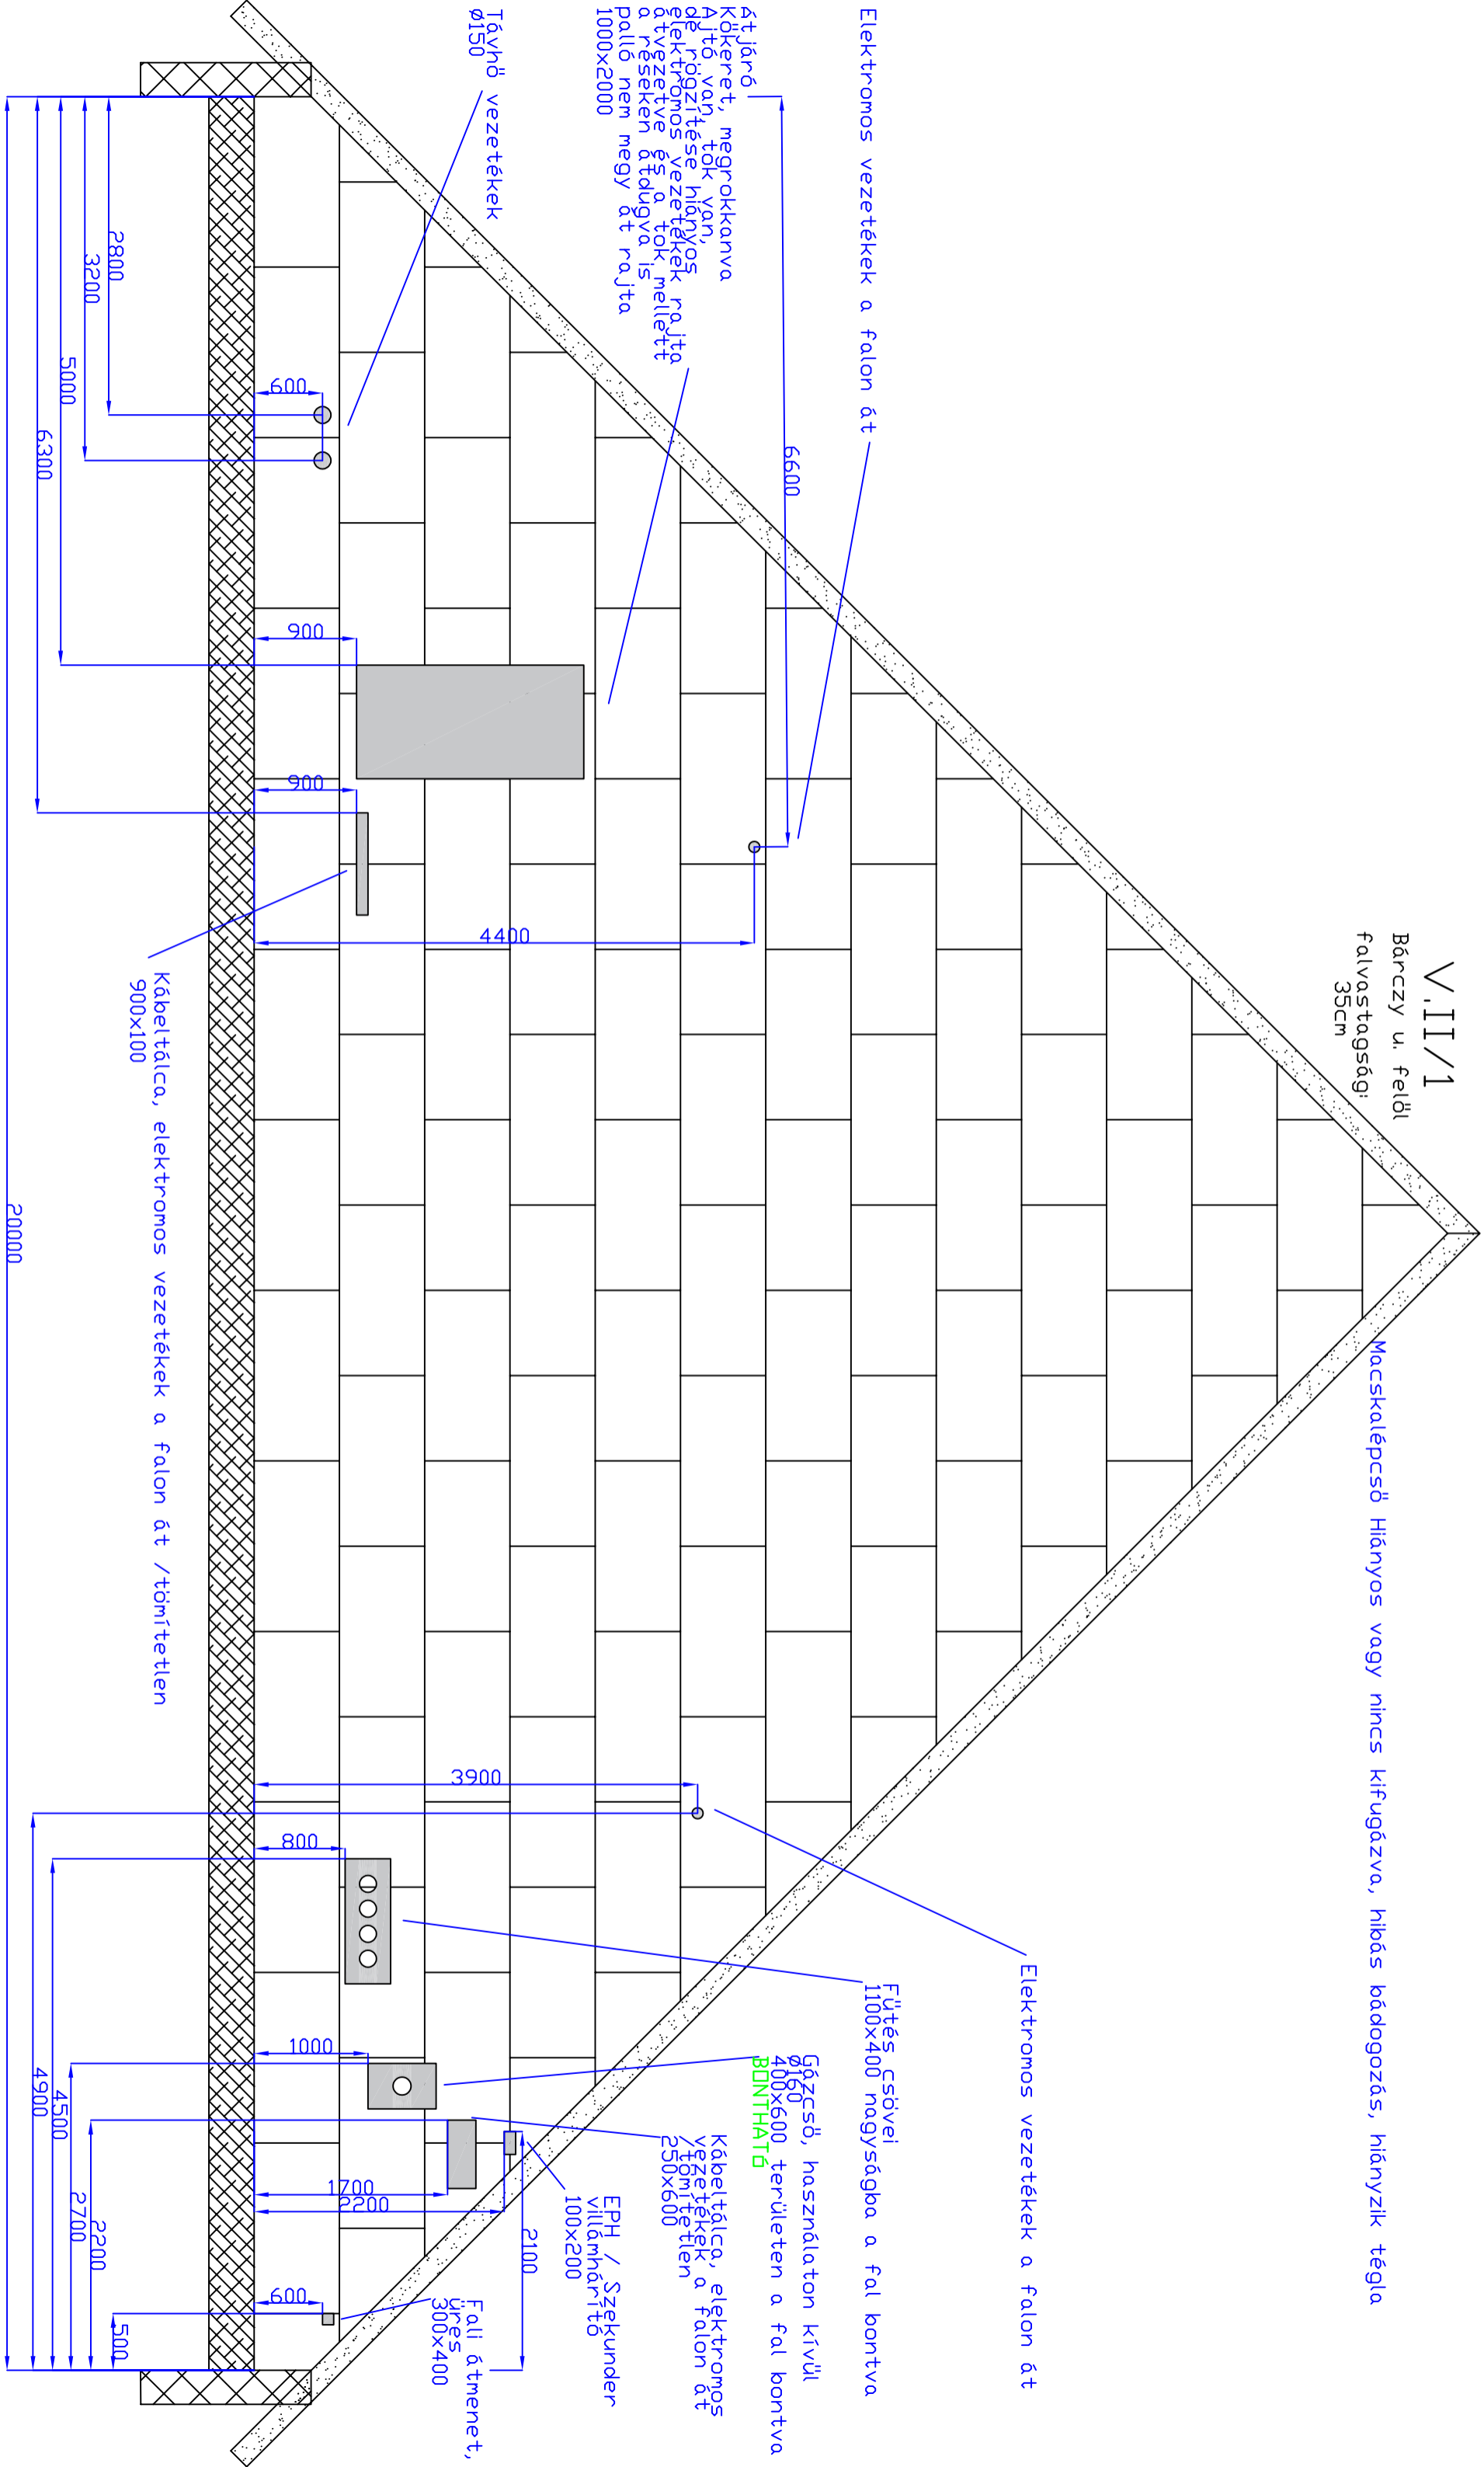

Elektromos vezeték a falon át

Atjáró  
Kökezet, megrögzítve  
Ajtó van, tők van,  
de rögzítése hiányos  
elektromos vezeték rajta  
a vezeték a tők mellett  
a réseken át úgy is  
palló nem megy át rajta  
1000x2000

Táv hő vezeték  
Ø150

Kábel tálcák, elektromos vezeték a falon át / tömítetlen  
900x100

Elektromos vezeték a falon át

Fűtés csövei  
1100x400 nagyságba a fal bontva

Gázcső, használaton kívül  
Ø180  
400x600 területen a fal bontva  
**BONTHATÓ**

Kábel tálcák, elektromos  
vezeték a falon át  
tömítetlen  
250x600

EPH / Szekunder  
villámhárító  
100x200

Fali átmenet,  
üres  
300x400

2800  
3200  
5000  
6300

3900

600

900

900

4400

20000

800

1000

1700

2000

600

2100

4500

4900

2700

2200

500

V.II/2  
Bárczy u. felől  
falvastagság: 30cm

Macska lépcső hiányos vagy nincs kifugázva, hibás bádorgás, hiányzik téglák

Elektromos vezeték a falon át

Átjáró  
Kökezet, rakant, ajtó nincs, tok nincs  
Zsanér a falba  
polló nem megy át rajta  
1000x2000

3,6m<sup>2</sup> áttörés a falon át  
távho és elektromos vezeték

Tűzjelző vezeték a falon át

Elektromos vezeték a falon át


Fűtés csövei  
1100x400 nagyságba a fal bontva

Gőzcső használataon kívül  
BONTHATÓ  
400x600 területen a fal bontva

EPH / Szekunder villámhárító  
100x200

Kábel tálcá, vezeték a falon át / tömítetlen  
250x600

Fali átmenet,  
űres  
300x400

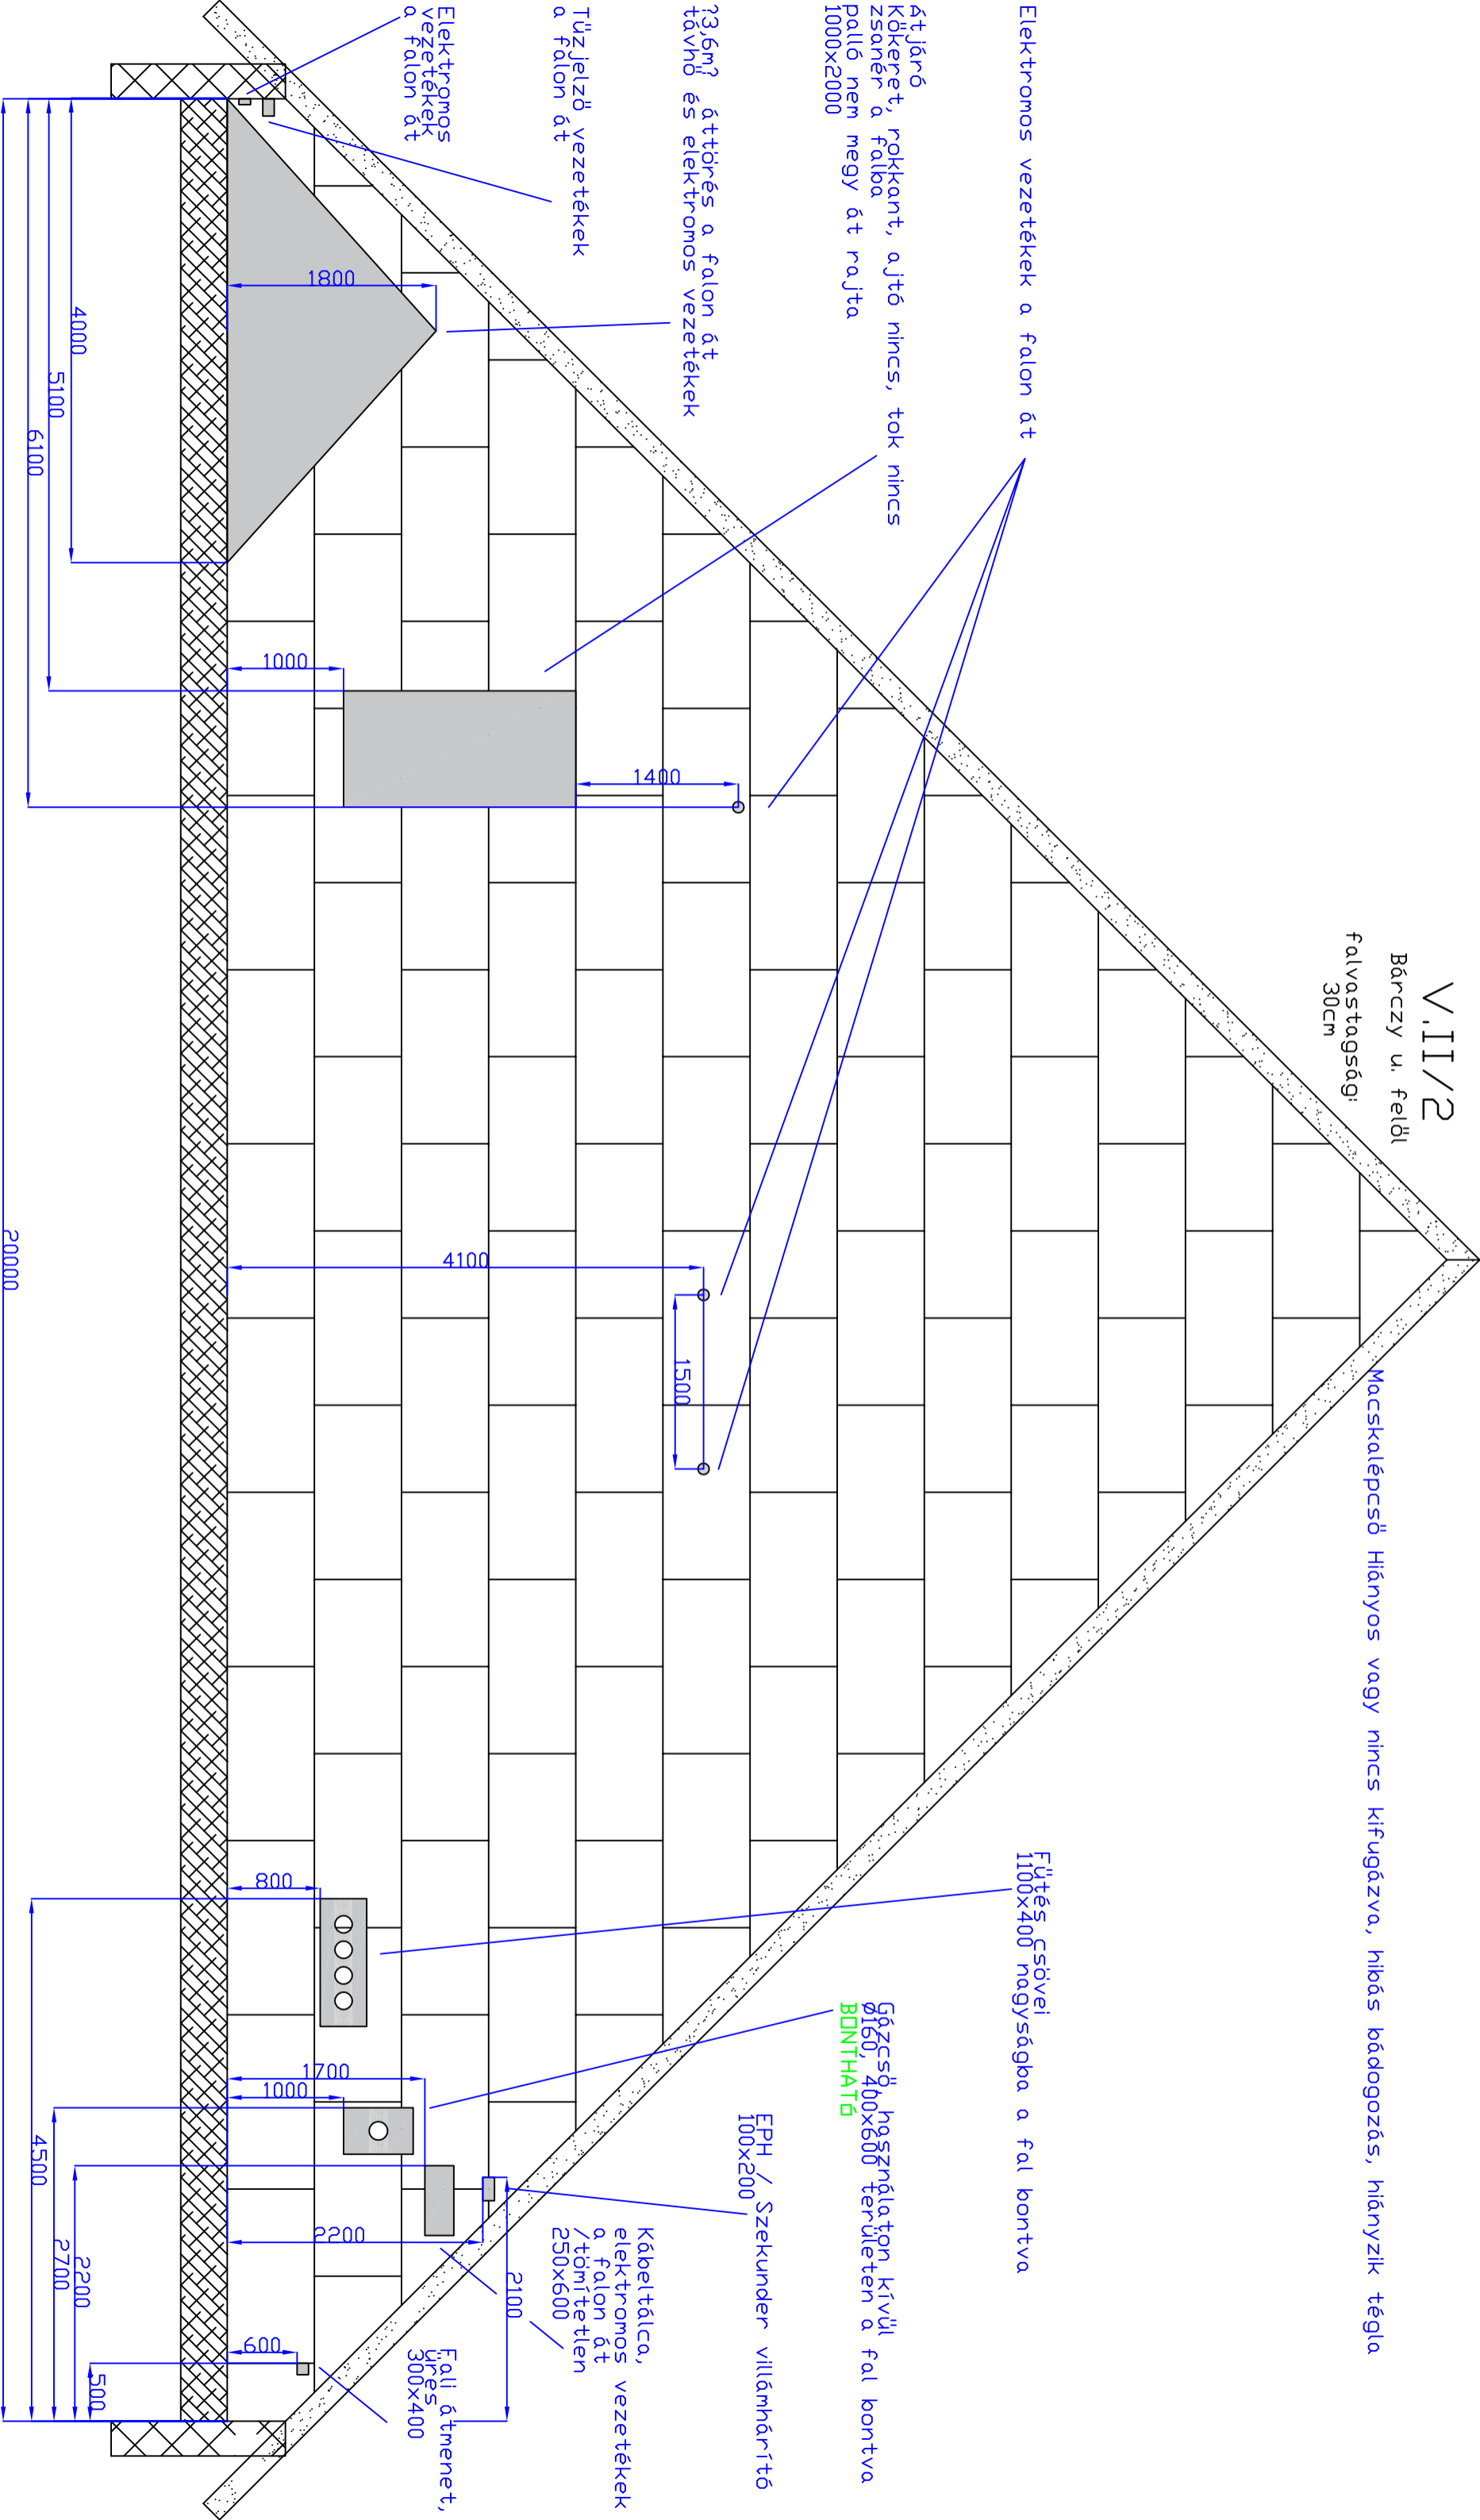

20000

4000  
5100  
6100

1800

1000

1400

1500

4100

800

1700

1000

2200

2700

4500

2200

2700

500

2100


600

# V.II/3

Bárczy u. felől  
falvastagság:  
30cm

Macskalépcső hiányos vagy nincs kifügázva, hibás bádorgozás, hiányzik téglák

A függőleges vastag vonaltól jobbra eső rész a bal oldalhoz  
képest hátrébb helyezkedik el 1m-rel.  
Felülről:

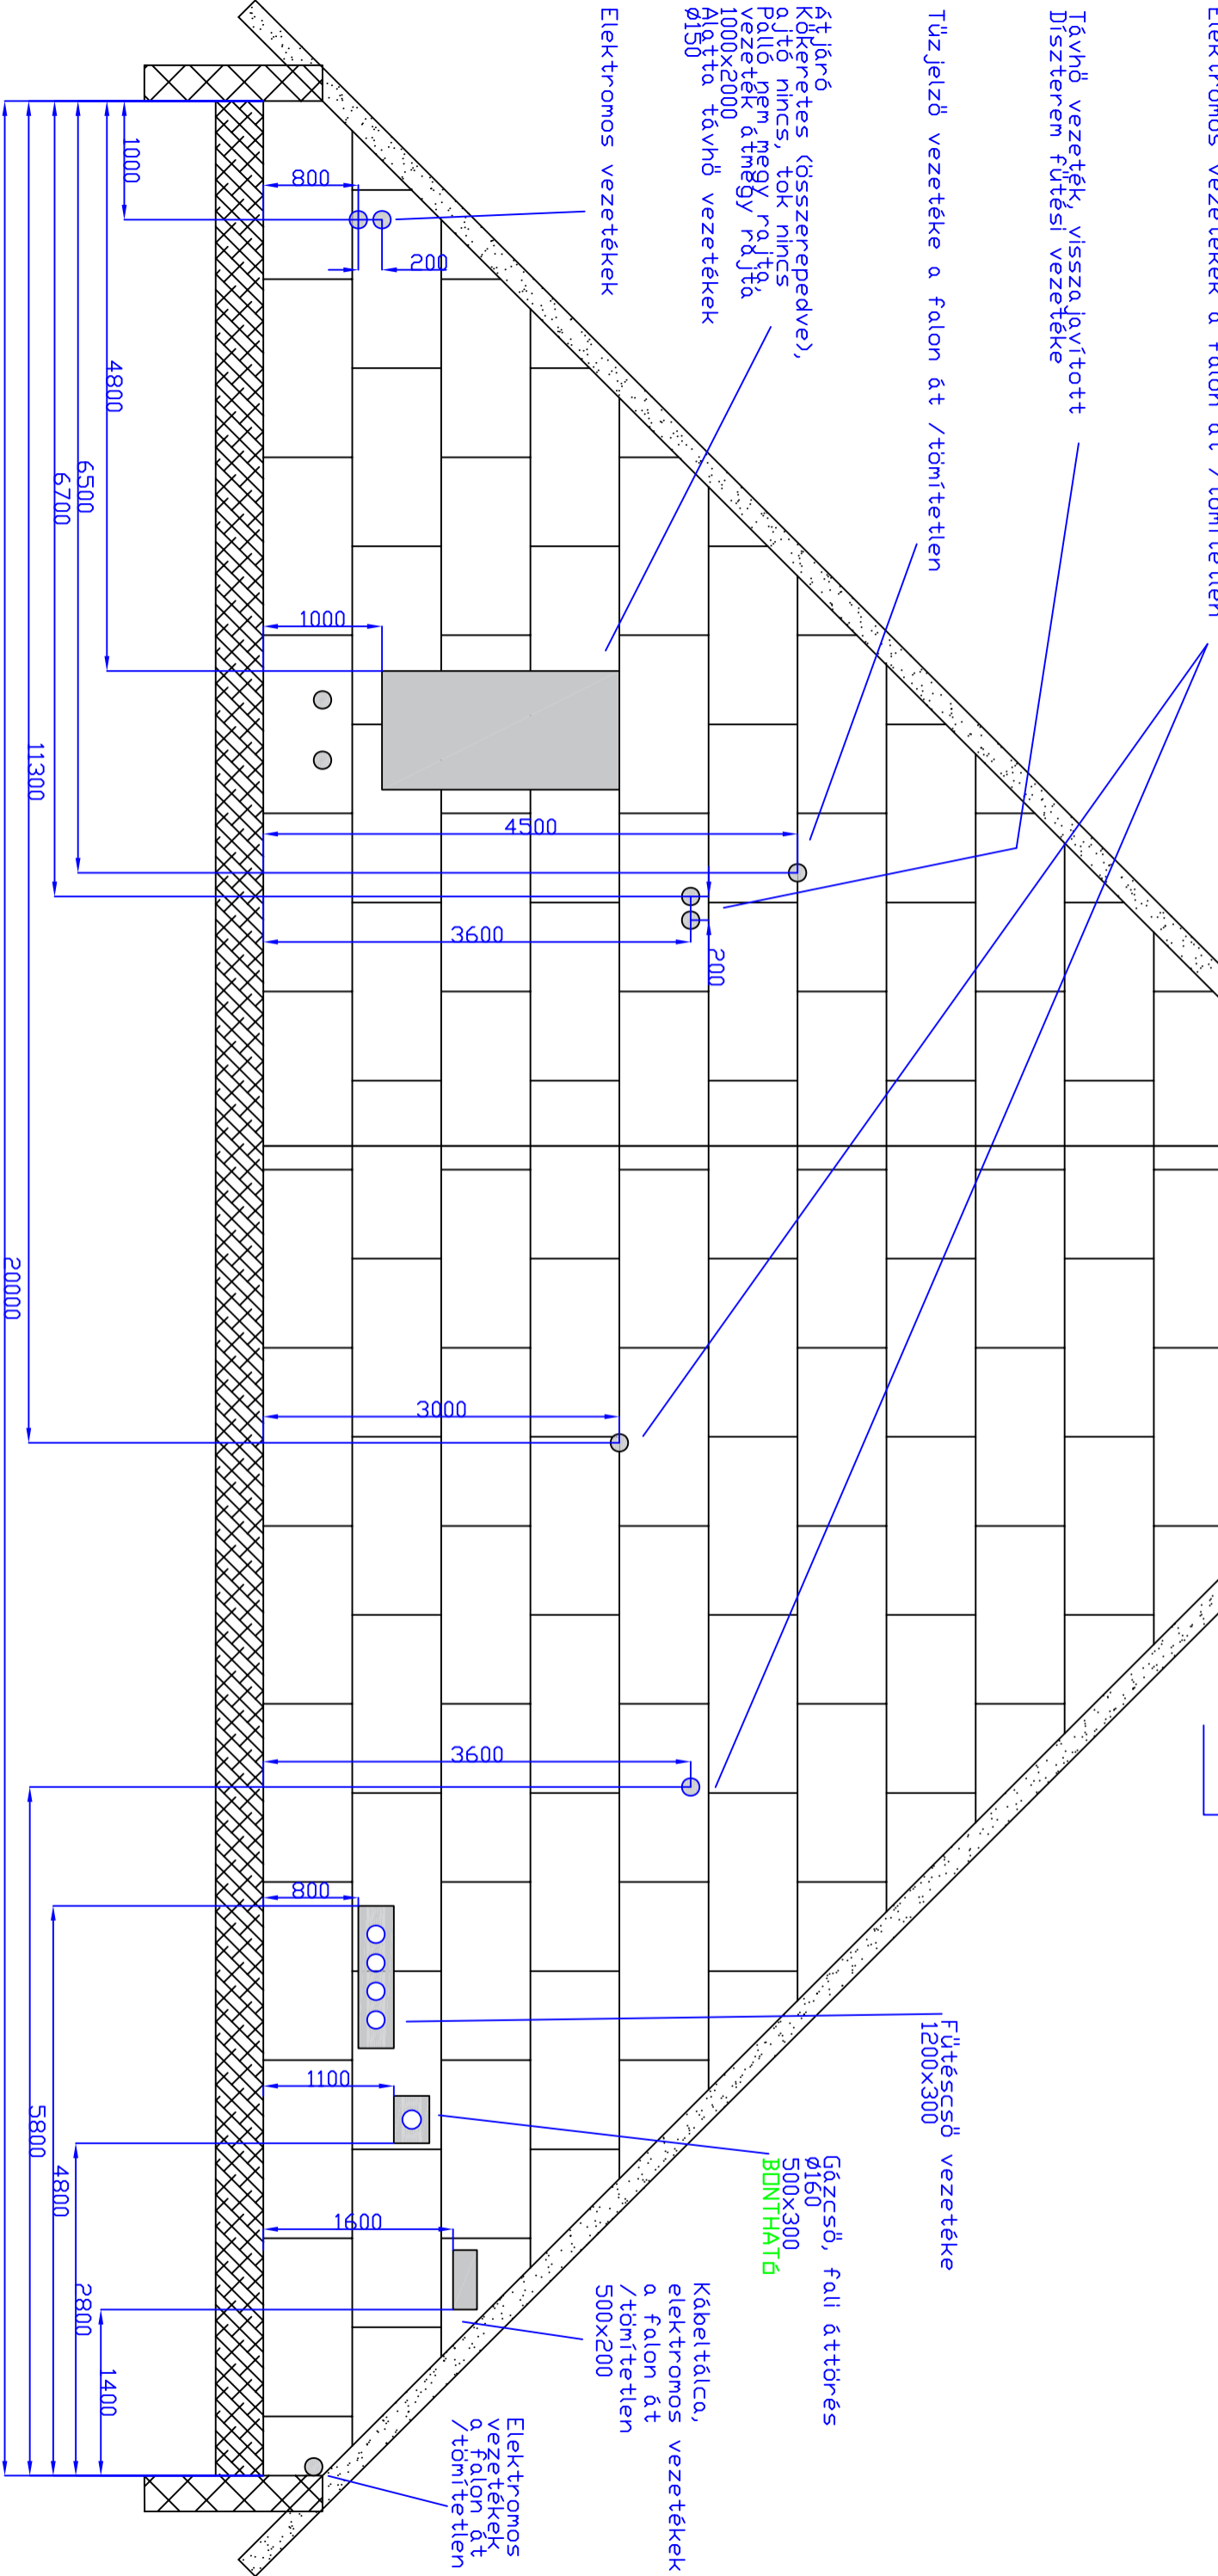

V.II/4

Bárczy u. felől

falvastagság: 30cm

Macskaalépcső Hiányos vagy nincs kifugázva, hibás kódolozás, hiányzik téglá

Elektromos vezeték a falon át /tömítetlen

Kábelátalca, elektromos vezeték a falon át,  
/tömítetlen  
800x200

Fűtési csövek / vissza javított  
ø150

Fűtési csövek / vissza javított  
ø150 **BONTHATÓ**

Kábelátalca,  
elektromos vezeték  
a falon át  
/tömítetlen  
500x300

Elektromos  
vezeték a falon át  
/tömítetlen

Átjáró  
Ajtó nincs, tok nincs,  
palló átmege rajta  
Megrakkanva  
1000x1900

Elektromos vezeték a falon át /tömítetlen

