



# TÁRSASHÁZ KERTJÉNEK HELYSZÍNRAJZA - meglévő állapot

13. kerület, Radnóti Miklós utca 24.

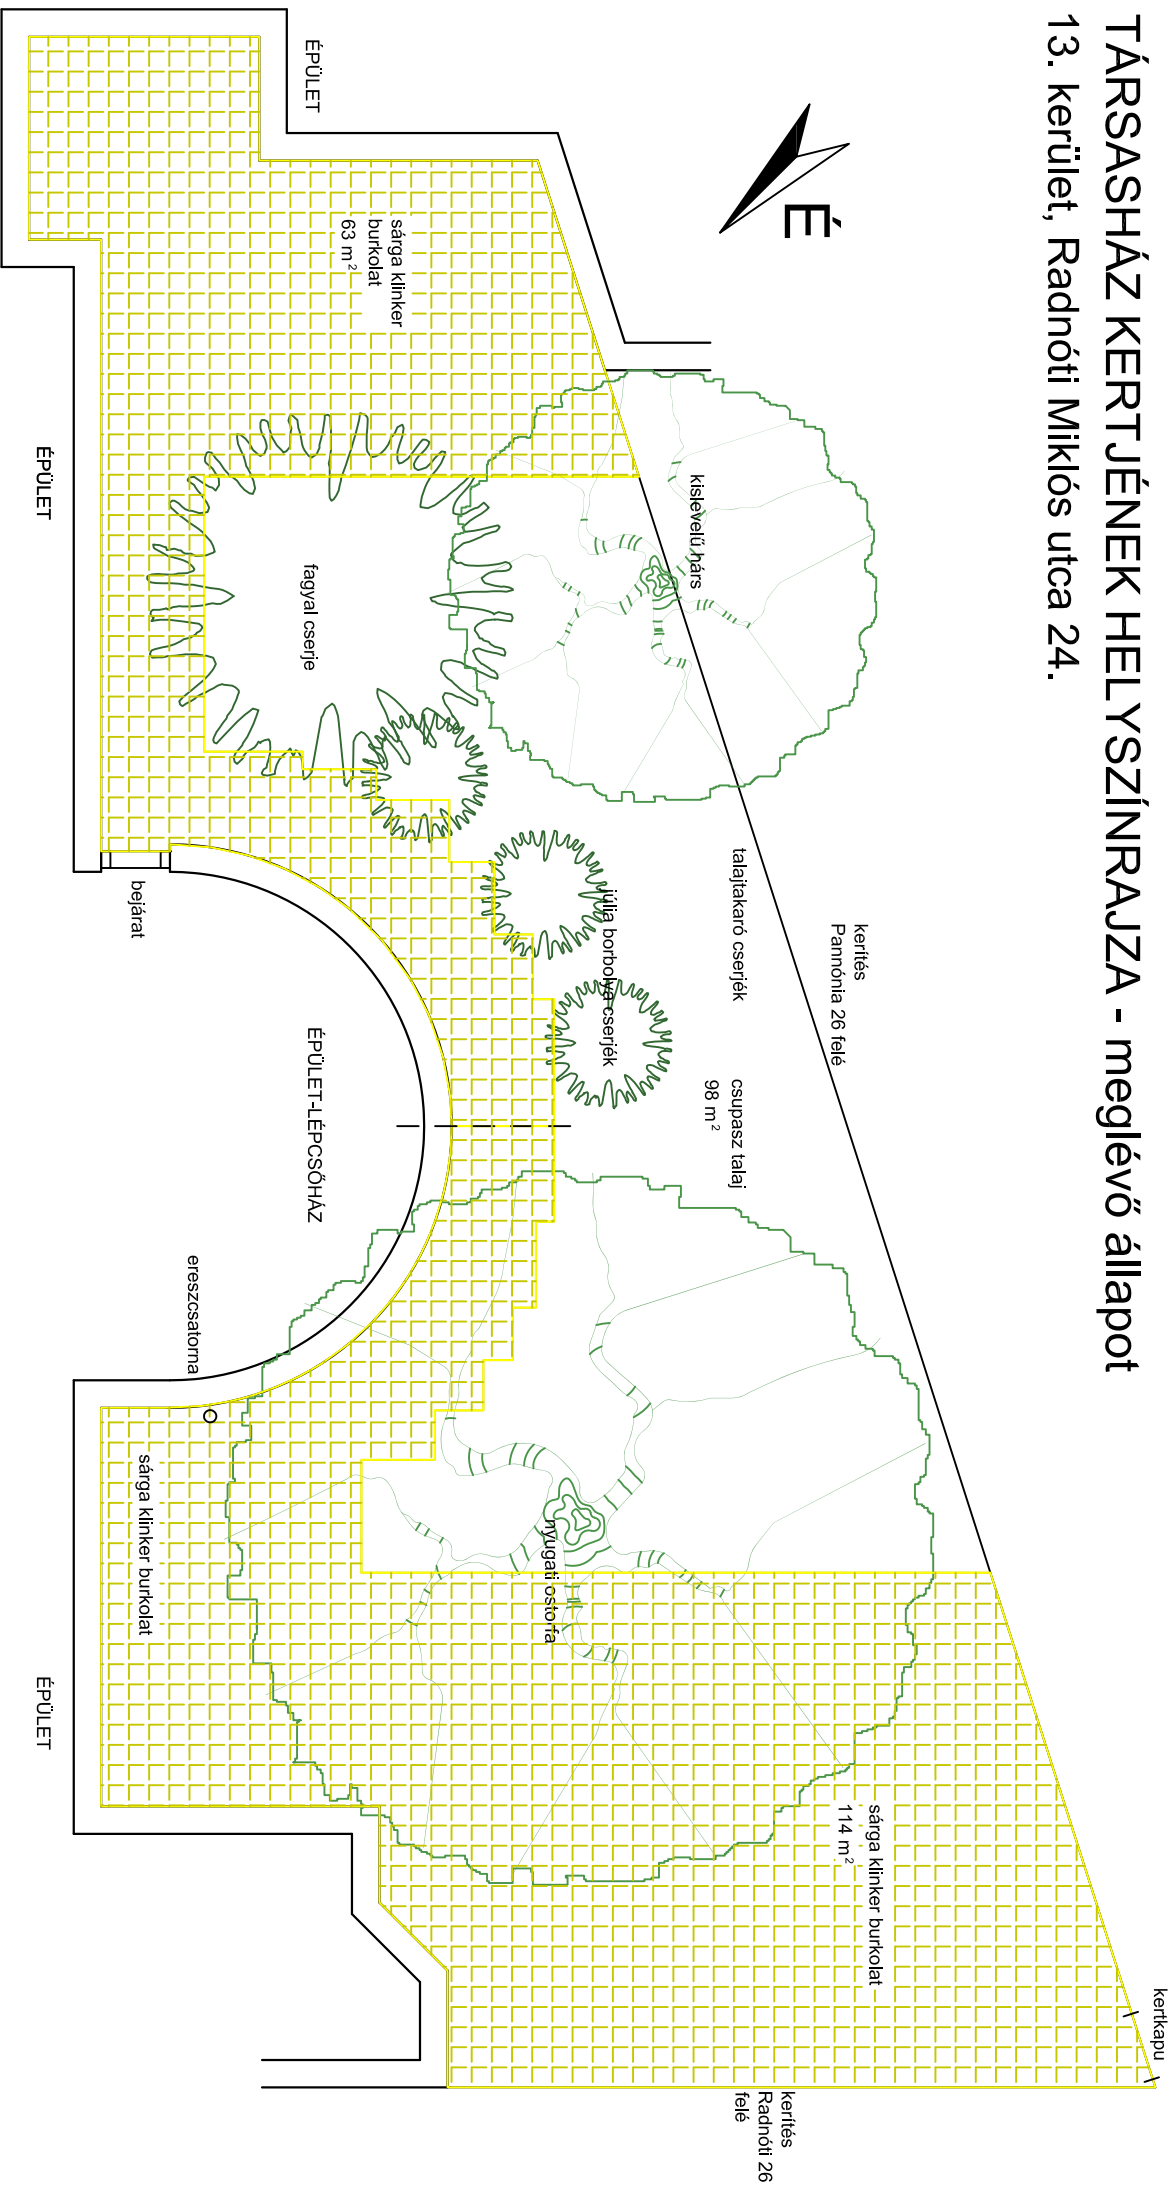

# TÁRSASHÁZ KERT JÉNEK ÖTLETTERVE

## 13. kerület, Radnóti Miklós utca 24.

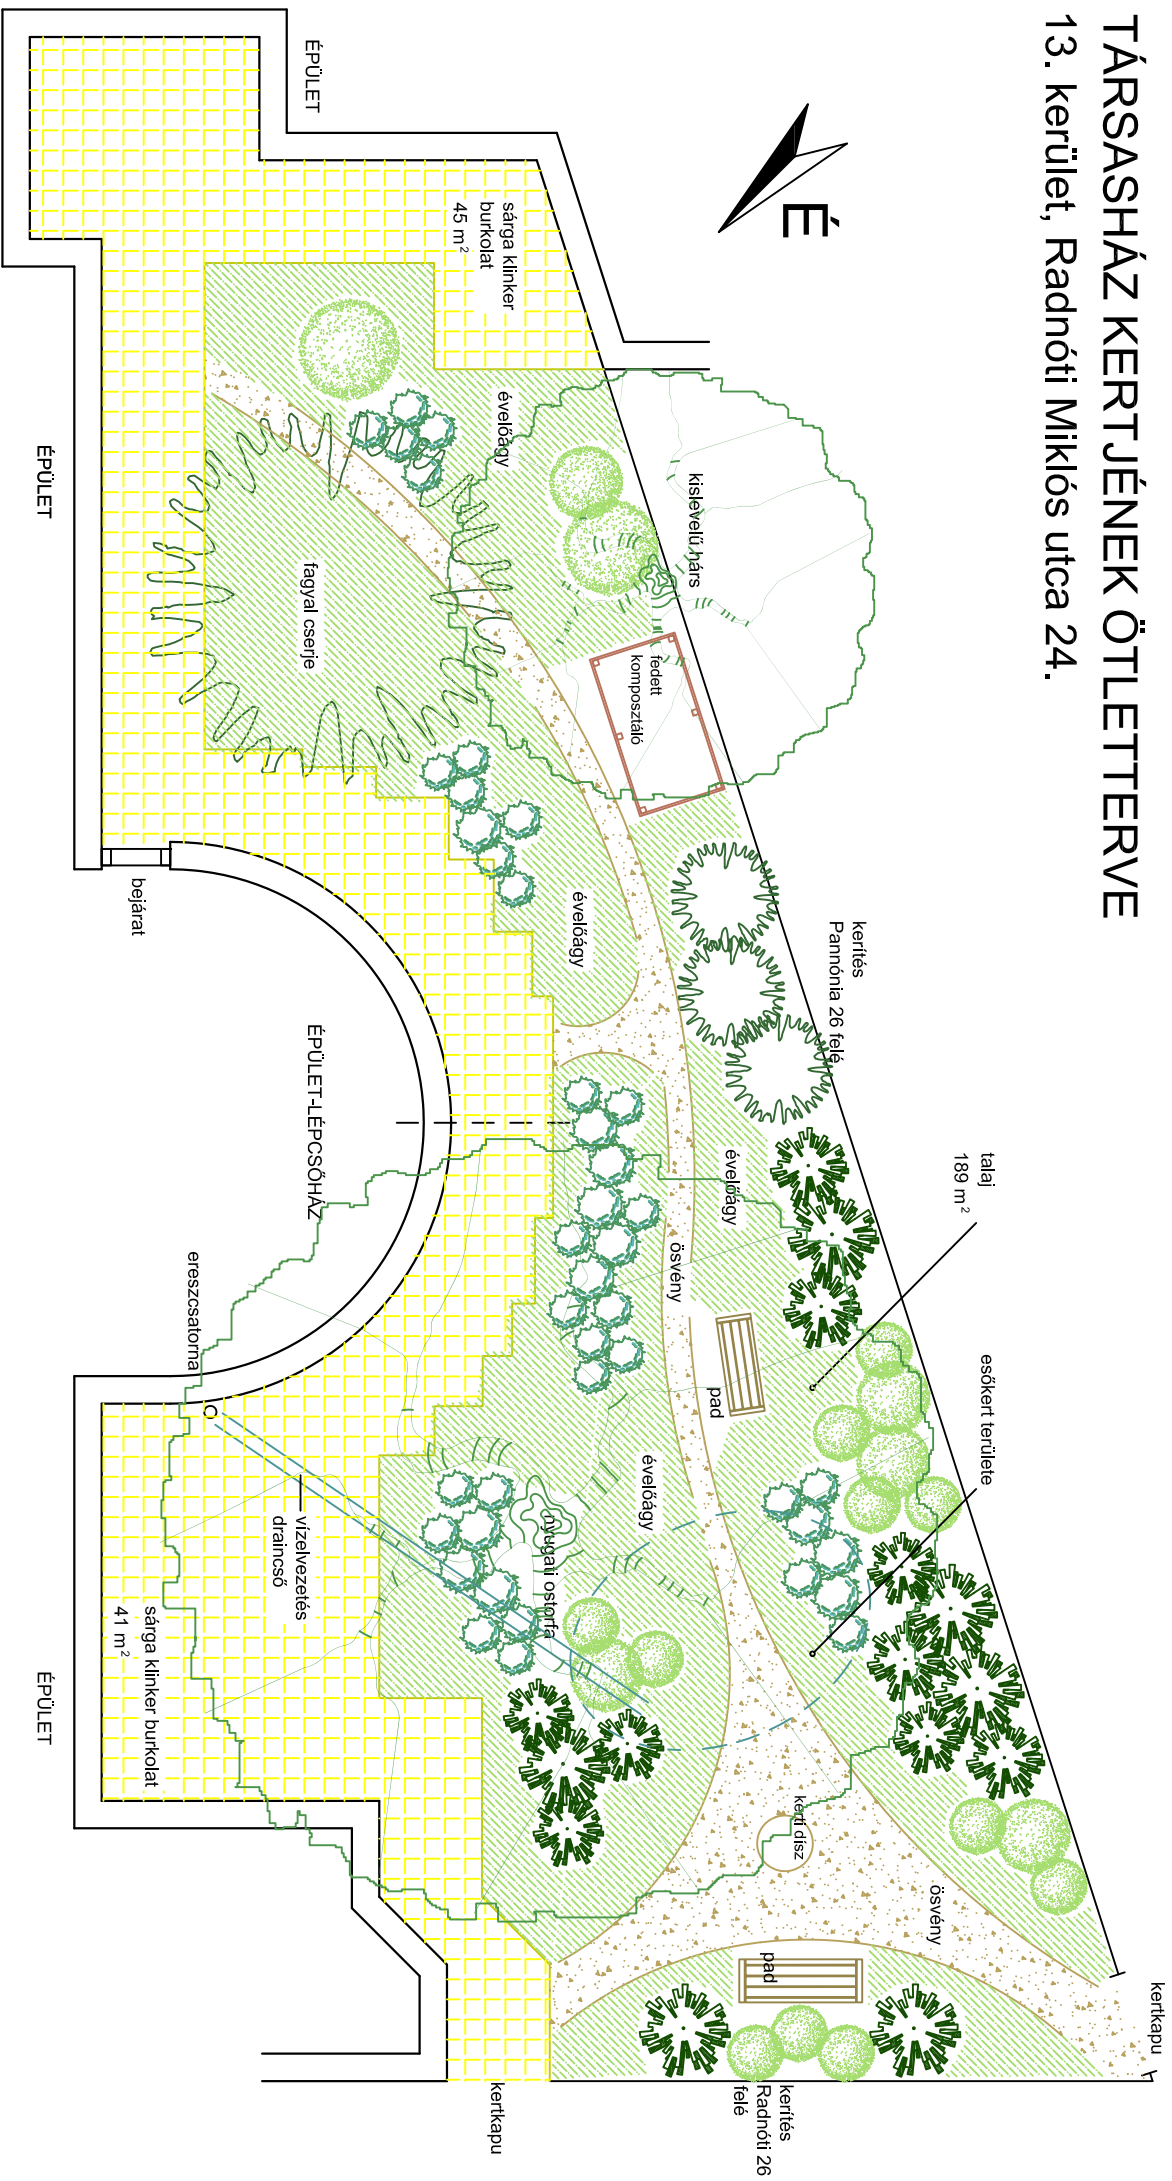

teljes terület: 275 m<sup>2</sup>

burkolat: 86 m<sup>2</sup>

szabad talajfelület: 189 m<sup>2</sup>

készítette: **Kiss Gábor**

okl. tájépítésszámőrök