

Budapest Főváros Kormányhivatala Földhivatali Főosztály
Budapest, XI., Budafoki út 59. 1519 Budapest, Pf. 415


E-hiteles térképmásolat - Teljes másolat

2020.06.18 09:16:34

Helyrajzi szám: BUDAPEST X.KER. belterület 40988/28

Megrendelés szám: 9000/6487/2020

Méretarány: 1 : 1000

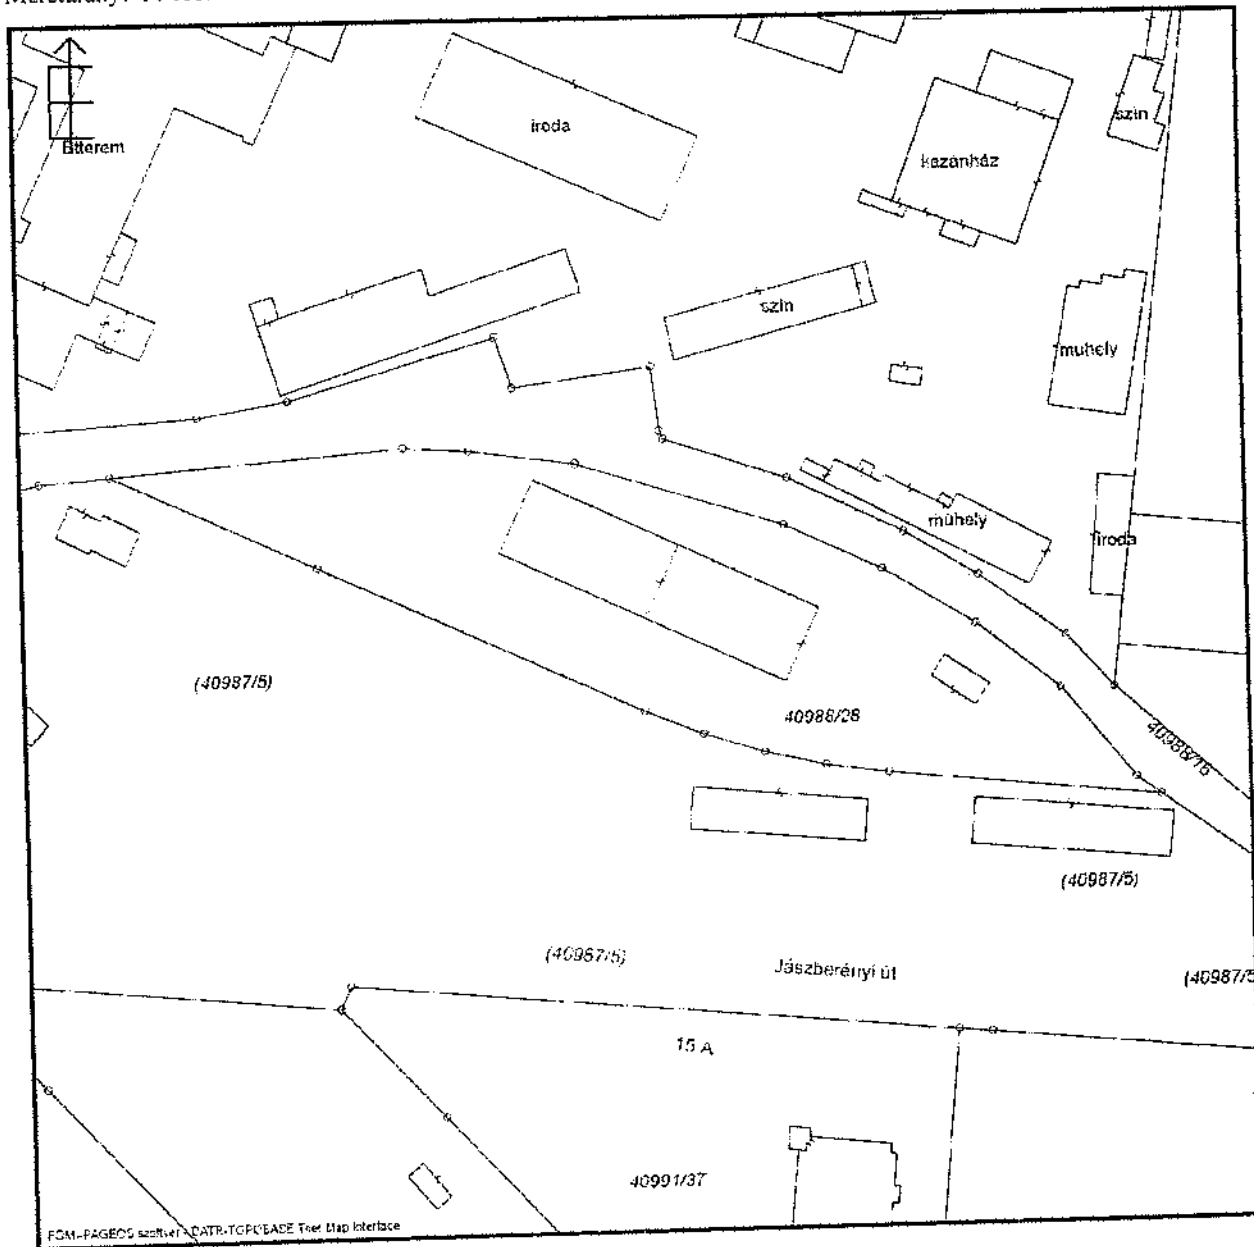

A térképmásolat a kiadást megelőző napig megegyezik az ingatlan-nyilvántartási térképi adatbázis tartalmával. A térképmásolat méretek levételére nem használható!