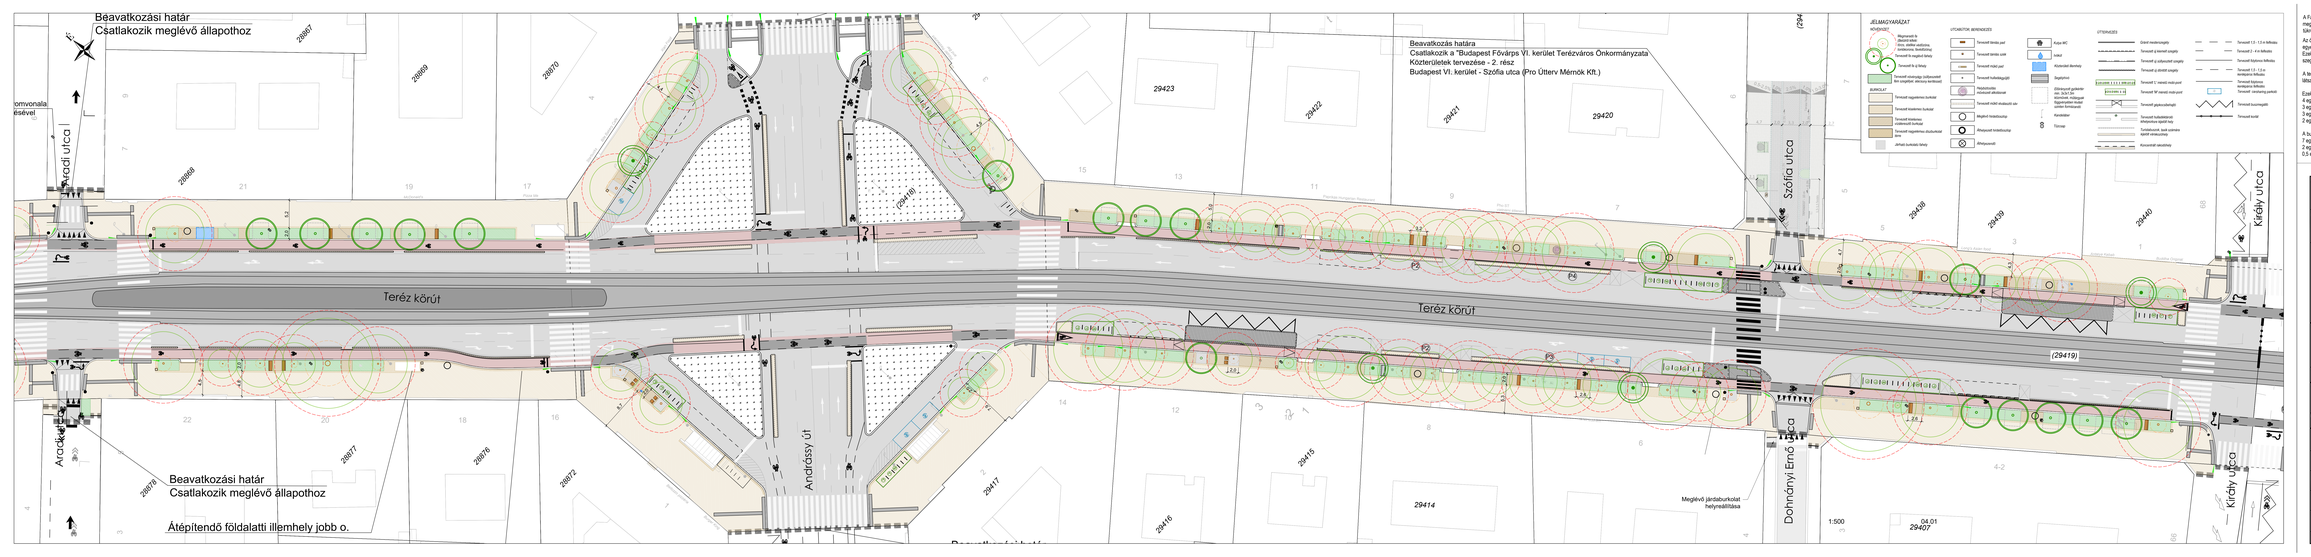



A Fák védelme építési területen MSZ 12042:2023 szabványban foglaltakat be kell tartani a tervezés és kivitelezés során, ennek megfelelően a favizsgálati elkészült, a tervbeírni terv a kivitelezési munkafolyamatban figy elkészült, hogy az aktuális állapotot tükrözze.

Az összes zöldfelület határolása süllyesztett térszegélyel tervezett. Szintén az összes zöldfelület átlapolás ellen védelme egyedi alacsony fém korláttal tervezett.
Ezek alólása meg sincs a tervlapon, mert a zöldfelületek helye (összekötések) folyamatosan változnak, amíg a szegélyfunkciók nem kerülnek véglegesítésre.

A tervezett fák előtárnyított minimális gyökértérének (ültetőárok) mérete 3x3x1,5 m (13,5 m3). Ennek sematikus jelölése látható jelenleg a rajzon, amit az egyes fáknál a közműves, műtárgyak figyelembe vételével fogunk formálni.

Ezekben a termőtalaj:
4 egység törmelékes kőzetanyag, 0/32-es frakció (33%)
3 egység mozdí homok, 0/4-es frakció (25%)
3 egység komposzt (17%)

A burkolat alá eső gyökértérnek esetében, ennek 3.5 tonna terhelésig terhelhető változata:
7 egység törmelékes kőzetanyag (közzorrit keverésű, zúzott szemcséket tartalmazó adalékanyag), 0/32-es frakció (73%)
2 egység homokos termőtalaj (21%)
0.5 egység komposzt (6%)

| | |
|---|---|
| Tárgy: | **Bringaszträda kialakítása a Nagykörúton** |
| Megrendelő: | BKK Budapesti Közlekedési Központ Zrt. |
| Generál tervező: | via futura<br>minden tervezésre és tanulgatásra kft.<br>1111 Budapest, Zenta u. 1.<br>Tel.: 1/236-0557, Fax: 1/236-0588<br>E-mail: viafutura@viafutura.hu |
| Tervezőnek: | 2506 |
| Vízépítési Felelős tervező: | |
| Vízépítési Tervező: | |
| Tervezők: | Bruzer András<br>VÉ K1-01-0040 |
| Felelős tervező: | Bruzer András<br>VÉ K1-01-0040 |
| Tervező: | Vass Péter<br>VÉ K1-01-0057 |
| Jóváhagyta: | Tugyan Gergely<br>TÉ/2014-01 |
| Tervezői jogosultságok jogszámai: | |
| Tervezői tervszám: | 2514 |
| Tervezők: | FENYŐ-KHT KFT.<br>1949 Gánovce tmy. hrsz. 7509/36<br>fenyokht@fenyo.sk<br>www.fenyokht.com |
| Ügyvezető: | Vitaly Jurjev |
| Felelős tervező: | Fedor Fabian<br>ČKAIT-0700 |
| Tervezők: | Kapa Nóra<br>Vrábeľ Tímea |
| Fővállalkozók: | Fedor Fabian<br>Gyugyi Sándor<br>Molitor Gyöngyi Szilvia |
| Terv fázisa: | **I. szakasz:**<br>**Nyugati tér - Király utca (Teréz körút)** |
| Tervfajta: | Engedélyezési terv |
| Szakfázis, alterv szám: | V01 |
| Szakág: | Tájépítészet |
| Szakág jele: | F |
| Megnevezés: | **Környezetrendezési helyszínrajz 3.**<br>**Aradi utca - Király utca** |
| Dátum: | 2026. 09. 30. |
| Méretarány: | M=1:250 |
| Rajzszám: | 05.03 |
| Fájl elnevezés: | E_01_F_05-03_V01_Környezetrendezési |

© Ez a terv a Tervezőt(k) szellemi termékei, amelyeket védelmét jogszabály biztosítja.
A digitális változat a Tervező(k) által készített papíralapú terv/dokumentáció tartalmának másolata.