




A Fő védelme építési területén MSZ 12042/2023 szabványban foglaltakat be kell tartani a tervezés és kivitelezés során, ennek megfelelően a tájtervezlet elkészült, a fásvedelmi terv a kivitelezési munkafázisban fog elkészülni, hogy az aktuális állapot tükrözze.

Az összes zöldfelület határolása szilvesztett fémcsappalgyal tervezett. Szintén az összes zöldfelület áttapodás elleni védelme egyedi alacsony fém korláttal tervezett. Ezak ellátása még nincs a tervpáron, mert a zöldfelületek helye (összekötőek) folyamatosan változnak, amíg a szegélyfunkciók nem kerülnek véglegesítésre.

A tervezett fák előirányzott minimális gyökérterének (ülőkörözeg) mérete 3x3x1,5 m (13,5 m3). Ennek sematikus jelölése látszik jelenleg a rajzon, amit az egyes fákra a közművek, műlárgyak figyelembe vételével fogunk formálni.

Ezekben a termőkörözeg:
4 egység förmékes közterület, 0,32-es frakció (33%)
3 egység mosott homok, 0,4-es frakció (25%)
3 egység homokos termőtalaj (25%)
2 egység komposzt (17%)

A burkolat alá eső gyökérterek esetében, ennek 3,5 tonna terhelésgé teherbíró változata:
7 egység förmékes közterület (központi keverési, szorított szomszékot tartalmazó adalékanyag), 0,32-es frakció (73%)
2 egység homokos termőtalaj (21%)
0,5 egység komposzt (6%)

Bringsztráda kialakítása a Nagykörúton

Megrendelő: **BKK** BKK Budapesti Közlekedési Központ Zrt.

General tervező:	via futura Környezetvédelmi és Építészeti Kft.	1111 Budapest, Zenta u. 1. Tel.: 1/336-0587, Fax: 1/336-0588 E-mail: viafutura@viafutura.hu	Tervezőm: 2506
Ügyvezető:	Breuer András E-mail: breuer@viafutura.hu	Projektorozó:	Projektorozó: 2506
Tájjelölés tervező:	Fényő KFT.	Tervező:	Vass Péter E-mail: vass@viafutura.hu
Ügyvezető:	Fényő KFT.	Feladatok tervező:	Fodor Emese E-mail: fodor@viafutura.hu
Tervező:	Fodor Emese E-mail: fodor@viafutura.hu	Tervező:	Fodor Emese E-mail: fodor@viafutura.hu
Tervező:	Fodor Emese E-mail: fodor@viafutura.hu	Tervező:	Fodor Emese E-mail: fodor@viafutura.hu
Tervező:	Fodor Emese E-mail: fodor@viafutura.hu	Tervező:	Fodor Emese E-mail: fodor@viafutura.hu

II. szakasz:
Király utca - Rákóczi út (Erzsébet körút)

Tervező:	Engedélyezési terv	Skálázás (cm):	V01
Szakág:	Tájjelölés	Skálázás (cm):	F
Megrendelő:	Szabadtérépítési helyszínrajz 2. Weselényi utca - Rákóczi út		
Dátum:	2026. 09. 30.	Méretarány:	M=1:250
Fájl neve:	E_02_F_05_02_V01_Szabadtérépítési	Rajzszám:	05.02

Ez a terv a Tervezői és a Tervezői által készített dokumentumok alapján készült.