




A Fák védelme építési területen MSZ 12042:2023 szabványban foglaltakat be kell tartani a tervezés és kivitelezés során, ennek megfelelően a favizsgálat elkészült, a favédelmi terv a kivitelezési munkafázisban fog elkészülni, hogy az aktuális állapot tükrözze.

Az összes zöldfelület határolása süllyesztett fémcsappal tervezett. Szintén az összes zöldfelület áttaposás elleni védelme egyedi alacsony fém korlátal tervezett.

Ezek jelölése még nincs a tervlapon, mert a zöldfelületek helye (összekötések) folyamatosan változnak, amíg a szegélyfunkciók nem kerülnek véglegesítésre.

A tervezett fák előírányított minimális gyökérterének (ültetőközeg) mérete 3x3x1,5 m (13,5 m³). Ennek sematikus jelölése látszik jelenleg a rajzon, amit az egyes fáknál a közművek, műtárgyak figyelembe vételével fogunk formálni.

Ezekben a termékek:

- 4 egység törmelék kőzetanyag, 0/32-es frakció (33%)
- 3 egység mosott homok, 0/4-es frakció (25%)
- 3 egység homokos termőtalaj (25%)
- 2 egység komposzt (17%)

A burkolat alá eső gyökértérnek esetében, ennek 3,5 tonna terhelésig teherbíró változata:

- 7 egység törmelék kőzetanyag (központi keverésű, zúzott szemcséket tartalmazó adalekanyag), 0/32-es frakció (73%)
- 2 egység homokos termőtalaj (21%)
- 0,5 egység komposzt (6%)

Tárgy: Bringaszátráda kialakítása a Nagykörúton			
Megrendelő:  BKK Budapesti Közlekedési Központ Zrt.			
Generál tervező:		Tervező:	
 memóriai társaság és szolgáltatás kft.		2506 Vízépítési Felelős tervező: Vízépítési Tervező: Ellenőr: Szakági tervező:	
1111 Budapest, Zenta u. 1. Tel.: 1/336-0587, Fax: 1/336-0588 E-mail: viafutur@viafutura.hu			
Ügyvezető: <i>Fodor András</i>	Projektvezető: <i>Fodor András</i>	Tervező: <i>Kovács Péter</i>	Ellenőr: <i>Tóth György</i>
Breuer András KE-K 01-8648	Breuer András KE-K 01-8648	Vizsa Péter KE-K 01-20897	Tájas György 01-11111
Tájékoztatói szakági tervező:		Szakági tervező:	
 FENYŐ-KHT KFT.		2514	
2484 Gárdonyi hrsz. 7500/36 +3630/678-6760 kent.feny@gmail.com			
Ügyvezető:  <i>Heggy József</i>	Felelős tervező: <i>Fodor András</i> Fodor András KÖZ-0436	Tervezők: Fejes Móra Voték Mária	Favizsgálók: Fodor Mária Szűcs Sándor Müller György György
Terv tárgy: III. szakasz: Rákóczi út - Corvin negyed (József körút)			
Tervezés: Engedélyezési terv			Szállítási utam jele: V01
Szakági Tájékoztató			Szakági jele: F
Megnevezés: Környezetrendezési helyszínrajz 2. Schreiber Sándor/Békkocsis utca - Krúdy utca/József utca			
Dátum: 2026. 09. 30.	Méretarány: M=1:250	Rajzsám: 05.02	
Fájl elnevezés: E_02_F_05.02_V01_Környezetrendezés			